

**Taszár Község Önkormányzat Képviselő-testületének
18/2013. (XII.21.) önkormányzati rendelete
a temetőről és a temetkezés rendjéről szóló
16/2011. (XI.28.) önkormányzati rendelet módosításáról**

Taszár Község Önkormányzat Képviselő-testülete a temetőkről és a temetkezéstről szóló 1999. évi XLIII. törvény 41. § (3) bekezdésében kapott felhatalmazás alapján, a 6. § (4) bekezdésében meghatározott feladatkörében eljárva a következőket rendeli el:

1. §

Taszár Község Önkormányzat Képviselő-testületének a temetőkről és a temetkezés rendjéről szóló 16/2011.(XI.28.) önkormányzati rendelete (a továbbiakban: Ör.) 3. § (1) bekezdés helyébe a következő rendelkezés lép:

3. § (1) A temető fenntartásával és üzemeltetésével összefüggő feladatokat a Somogy Megyei Kormányhivatal Kaposvári Járási Hivatala ellenőrzi.

2. §

Az Ör. 4. § (5) bekezdése helyébe a következő rendelkezés lép:

(5) A szerződésben foglaltak maradéktalan teljesítését a temetkezési szolgáltatást engedélyező hatóság ellenőrzi, szerződésszegés esetén kezdeményezi a szerződés felmondását.

3. §

Az Ör. 7. § helyébe a következő rendelkezés lép:

7. § (1) A temető üzemeltetője gondoskodik

- a) a Ttv. 16. § a)-o) pontjában meghatározott feladatok ellátásáról,
- b) ¹a szociális temetés közreműködőinek munkavédelmi, közegészségügyi, járványügyi szabályokról való tájékoztatásáról és ezen szabályok betartatásáról,
- c) a köztemető rendeltetésszerű használatához szükséges építmények, közművek, egyéb tárgyi és infrastrukturális létesítmények, valamint a közcélú zöldfelületek karbantartásáról, gondozásáról, szükség szerinti felújításáról és pótlásáról,
- d) a hulladékgyűjtő helyek kijelöléséről, és a hulladékgyűjtő-helyeken felhalmozódott hulladék kijelölt lerakóhelyre történő folyamatos elszállításáról vagy elszállíttatásáról,
- e) a temetési helyek típusa szerint és sírhelytáblánként a védett sírjelek és a további temetési lehetőségek feltüntetésével a temetési helyek nyilvántartásáról

(2) A köztemetőn belül elhunyt hűtésével, ravatalozásával, a temetőben erre a célra rendszeresített szállító járművön történő szállításával, továbbá a hamvaknak az erre szolgáló berendezéssel történő szórásával, urnaelhelyezéssel, sírásással, sírhelynyitással, sírba helyezéssel, visszahantolással, újratemetéssel és exhumálással kapcsolatos feladatok ellátása – a szociális temetésekre irányadó jogszabályok kivételével - az üzemeltető szakszemélyzetének és berendezésének igénybe vétele kötelező.

¹ A 16/2011.(XI.28.) önkormányzati rendelet 7. § (1) bekezdés b) pontja 2015. január 1-jén lép hatályba.

4. §

(1)² Az Ör. 11. § (3) bekezdése helyébe a következő rendelkezés lép:

11. § (3) Az önkormányzat a szociális temetkezések céljára felhasználható urnás és koporsós temetések helyéül a köztemető Nyugati oldalán a sporttelep mögötti részen jelöli ki az 3. mellékletben megjelölt térképvázlat szerint. A koporsós temetések számára szociális parcellát (hantnélküli sírokkal), urnás temetések számára szociális temetkezési helyet jelöl ki. Szociális parcellában, szociális temetkezési helyen kizárólag szociális temetés végezhető.

(2) Az Ör. 11. § (5) bekezdése (6) bekezdésre változik, és a következők szerint módosul:

11. § (6) A temetőben lévő sírhelyek méretei:

- a) felnőtt egyes sírhely: 250 cm hosszú, 200 cm mély, 150 cm széles
felnőtt kettős sírhely: 250 cm hosszú, 200 cm mély, 250 cm széles
- b) szociális temetés sírhelyei:
 - ab) koporsós temetés: 210 cm hosszú, 200 cm mély, 90 cm széles
 - bb) urnasírok: 100 cm hosszú, 60 cm mély, 60 cm szélesA sírhelyek között minden irányban 30 cm távolságot kell tartani.
- cb) urna fülke: 30 cm magas, 30 cm széles
- c) A koporsós rátemetés esetén úgy kell mélyíteni, hogy a felülre kerülő koporsó aljzata legalább 160 cm mélységben legyen.
- d) Sírboltok
Két-, négy személyes sírboltok: 300 cm hosszú, 250 cm széles

Terepszint alatti sírboltméretek (alépitmény):

Férőhely	Mélység	Szélesség	Hosszúság	m ²
2 személyes	2,20 m	1,00 m	2,20 m	2,2 m ²
4 személyes	2,20 m	1,80 m	2,20 m	4,0 m ²

- e) Gyermeksírhely 155 cm hosszú, 160 cm mély, 115 cm széles
- f) Urna földbe temetésnél 130 cm hosszú, 100 cm mély, 60 cm széles
- g) Urnasír 2 személyes 155 cm hosszú, 115 cm széles szegéllyel
Urnasír 4 személyes 155 cm hosszú, 115 cm széles szegéllyel

5. §

Az Ör. 14. § (7) bekezdése helyébe a következő rendelkezés lép:

14. § (7) A síremlék magassága a járdaszinttől:

- gyermeksíroknál és urnasíroknál 120 cm,
- felnőtt síroknál 150 cm lehet.

² A 16/2011.(XI.28.) önkormányzati rendelet 11. § (3) bekezdése 2015. január 1-jén lép hatályba.

6. §

Az Ör. 20. § a következő (6) bekezdéssel egészül ki:

20. § (6) A hamvakat tartalmazó urnát az eltemetésre köteles személynek az elhunyt végrendelete, ennek hiányában

a) a temető vagy temetkezési emlékhely befogadó nyilatkozata, vagy
b) a hamvak temetőn, temetkezési emlékhelyen kívüli elhelyezése esetén az eltemetésre kötelezett személy teljes bizonyító erejű magánokiratba vagy közokiratba foglalt nyilatkozatának meglétéről az elhunyt utolsó lakóhelye szerinti, az eltemetésre kötelezett személyek nyilatkozatairól szóló nyilvántartás vezetésére a temető üzemeltetőjének igazolása alapján kell kiadni.

7. §³

(1) Az Ör. a következő 20/A. § - val és az azt megelőző alcímmel egészül ki.

Szociális temetés

20/A. §

(1) Szociális temetés csak az eltemetésre kötelezett kifejezett kérésére végezhető. Amennyiben az eltemetésre kötelezett a jogszabályban előírtaknak nem tesz eleget, úgy a köztemetés szabályai alkalmazandók.

(2) A szociális temetés során a sír kiásását legalább kettő, a ravatalozást, a halott-szállítást és a sírgödörbe való koporsó-elhelyezést legalább négy főnek kell végeznie.

(3) A sírásást a koporsós temetés előtt legalább 3 órával be kell fejezni, amelynek szabályszerűségét az üzemeltető ellenőrzi.

(4) Az urnaravatalozást, urnaszállítást és urnaelhelyezést egy fő is elvégezheti.

(5) A sírnál történő ravatalozáshoz szükséges koporsótartó állványt vagy urnatartó asztalt az üzemeltető biztosítja.

(6) A szociális temetés során közreműködők kötelesek az üzemeltető utasításait maradéktalanul betartani.

(7) A szociális temetéshez kapcsolódóan munkát csak munkanapokon a temető hivatalos nyitva tartási ideje alatt lehet végezni úgy, hogy az ne sértsen kegyeleti érdekeket.

(2) Az Ör. a következő 20/B. §-val egészül ki:

20./B. §

(1) Az utolsó ismert lakóhelye szerinti taszári lakos elhunyt eltemetésére a Ttv. 20. § (1) bekezdés b) – d) pontja szerint kötelezett (a továbbiakban: eltemettető), az – e minőségéről történő nyilatkozatával egyidejűleg írásbeli kérelem alapján a Ttv. 3. § j) pontja szerinti szociális temetést igényelhet az önkormányzattól.

(2) A haláleset tényéről és az elhunyt ismert adatairól szóló értesítésnek az önkormányzathoz történt megérkezésétől követő 1 munkanapon belül az elhunyt eltemetésére kötelezettet a Ttv. 24/A. § - 24/C. §-a szerinti szociális temetés lehetőségéről, annak lebonyolításáról a Taszári Polgármesteri Hivatal jegyzője tájékoztatja.

(3) Az eltemettető a (2) bekezdés szerinti értesítés kézhezvételét követően 3 napon belül nyilatkozik arról, hogy igényel-e szociális temetést. Szociális temetés igénylése esetén nyilatkozik arról is, hogy a Ttv. 24/A. § (7) bekezdésében meghatározott temetkezési

³ A 16/2011.(XI.28.) önkormányzati rendelet 20/A és 20/B §-val egészül ki, amely 2015. január 1-jén lép hatályba.

szolgáltatásokat maga végzi, vagy az általa felkért és megnevezett személy – díjazás, vagy más ellenszolgáltatás nélkül – látja el (személyes közreműködés).

(4) A Taszári Polgármesteri Hivatal jegyzője a szociális temetés igényléséről szóló nyilatkozat kézhezvételét követően a (3) bekezdés szerinti nyilatkozatokat az elhunyra és az eltemettetőre vonatkozó valamennyi iratot és adatot haladéktalanul megküldi a temető üzemeltetőjének azzal, hogy az eltemettetővel a kapcsolatot haladéktalanul vegye fel és a szociális temetés lebonyolítását – az (5) bekezdés szerint – a továbbiakban biztosítsa.

(5) A Ttv. 24/A. § - 24/C. §-ában meghatározott szociális temetés lebonyolításával, az eltemettető személyes közreműködésének biztosításával kapcsolatos valamennyi további feladatot a kegyeleti közszolgáltatási szerződés alapján a Somogy Megyei Temetkezési Kft. látja el.

(6) Abban az esetben, ha az eltemettető a szociális temetést igénylő nyilatkozatával együtt a személyes közreműködésre vonatkozó nyilatkozatát a Taszári Polgármesteri Hivatal jegyzője részére nem küldi meg, vagy az erre vonatkozó nyilatkozatában foglaltakat megváltoztatja, a személyes közreműködést tartalmazó pótlólagos vagy megváltoztatott nyilatkozatot az eltemettető – legkésőbb a személyes közreműködés megkezdése előtti napon – az üzemeltető részére köteles átadni. Ennek hiányában az üzemeltető a Ttv. 24/A. § (9) bekezdésében foglaltak szerint köteles eljárni.

(7) Az eltemettetőnek a Taszári Polgármesteri Hivatalhoz jegyzőjéhez, vagy az üzemeltetőhöz a szociális temetés igénylését követően tett azon bejelentése, nyilatkozata, tájékoztatása esetén, hogy a (3) bekezdésben meghatározott személyes közreműködést biztosítani nem tudja, az üzemeltető és a Taszári Polgármesteri Hivatal a Ttv. 24/A. § (11) bekezdése szerint jár el.

8. §

Az Ör. 21. § (1) bekezdés helyébe a következő rendelkezés lép és az azt megelőző alcímmel egészül ki:

Temetési hely feletti rendelkezési jog

21. § (1) A temetési hely felett az rendelkezik, aki megváltotta. Több azonos jogállású örökös esetén – ellenkező megállapodásuk hiányában- a rendelkezési jog kizárólag együttesen gyakorolható.

9. §

Az Ör. 22. § helyébe a következő rendelkezés lép:

22. § (1) A temetési hely feletti rendelkezési jog időtartama a Ttv. végrehajtásáról szóló 145/1999.(X.1.) Korm. rendeletben megállapított alsó határnak megfelelő időtartam.

(2) A temetési hely feletti rendelkezési jog díját a temetési hely megváltásakor kell megfizetni.

(3) Temetési hely feletti rendelkezési jog előre is váltható, ebben az esetben megjelölése és gondozása kötelező.

(4) A rendelkezési jog megszűnését követően az újra meg nem váltott temetési helyeket fel lehet számolni, és azokat újabb temetések céljára igénybe lehet venni.

10. §

Az Ör. 24. § a következő (5) bekezdéssel egészül ki:

24. § (5) A fizetendő díjak az üzemeltető bevételeit képezik, amelyet a köztemető fenntartására és üzemeltetésére köteles fordítani. A felhasználásáról a tárgyévet követő április 30-ig a Taszár Község Önkormányzat Képviselő-testületének köteles beszámolni.

11. §


- (1) Az Ör 1. melléklete a 1. melléklet szerint módosul.
- (2) Az Ör 2. melléklete a 2. melléklet szerint módosul.
- (3) Hatályát veszti az Ör. 3. § (2) bekezdése, az Ör. 10. §, az Ör. 14. § (2) bekezdése. az Ör. 15. § (1) bekezdése, az Ör. 21. § (3) bekezdése és az Ör. 27. §.
- (4) Az Ör. 11. § (3) bekezdés (4) bekezdésre, a (4) bekezdés (5) bekezdésre változik.


12. §

- (1) E rendelet a (2) bekezdésben foglaltak kivételével 2014. január 1-jén lép hatályba.
- (2) A 3. §-val módosított 16/2011.(XI.28.) önkormányzati rendelet 7. § (1) bekezdés b) pontja és e rendelet 4. § (1) bekezdése, valamint a 7. § 2015. január 1-jén lép hatályba.

Taszár, 2013. december 19.



Pataki Sándor
polgármester

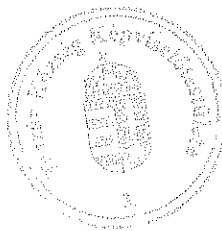


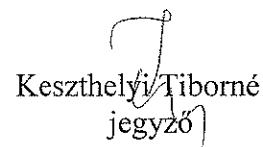
Keszthelyi Tiborné
jegyző

Záradék:

A rendelet kihirdetve: 2013. december 21.

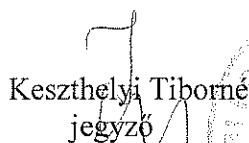
Keszthelyi Tiborné
jegyző

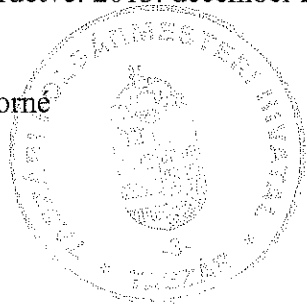

1. melléklet a 18/2013. (XII.21.) önkormányzati rendelethez

A temetési helyek megváltásának díja

1.) Gyermeksírhely 10 évre:	315 Ft
2.) Felnőtt sírhely 25 évre:	
- egyszemélyes:	2.100 Ft
- kétszemélyes:	3.150 Ft
3.) Sírbolt 60 évre:	
- 2 személyes kriptá:	15.750 Ft
- 4 személyes kriptá:	31.500 Ft
4.) Urnahely 10 évre:	
- szabványos urnahely:	2.310 Ft
- urnasír:	7.350 Ft
5.) Urnasírbolt 20 évre:	
- 2 személyes:	8.400 Ft
- 4 személyes:	14.700 Ft

A díjak az általános forgalmi adót nem tartalmazzák.

2. melléklet a 18/2013. (XII.21.) önkormányzati rendelethez

A temetkezési szolgáltatók és a vállalkozások által fizetendő díjak

- 1.) A temetői létesítmények igénybevételéért a temetkezési szolgáltatók által fizetendő díj:
4.200 Ft/temetés
- 2.) A községi köztemetőben – a temetkezési szolgáltatók kivételével – vállalkozási tevékenységet végzők által fizetendő temető-fenntartási hozzájárulás díja: 440 Ft/nap
- 3.) Hűtés: 2.100 Ft/fő/ nap

A díjak az általános forgalmi adót nem tartalmazzák

Megnevezés	2014.01.01-jétől önkormányzati rendelet szerinti nettó ár
Sírásás, sírnyitás	11.030 Ft
Gyermeksírhely ásása	4.400 Ft
Gyermeksírhely hantolása	2.000 Ft
Ravatalozás	4.000 Ft
Helyi halott-szállítás ravataltól a sírig gyászkoocsival	7.390 Ft
Urnaelhelyezés	4.000 Ft
Urna elhelyezése kriptában	2.310 Ft
Sírba helyezés	2.000 Ft
Visszahantolás	8.000 Ft
Újratemetés	-
Exhumálás	8.000 Ft

A díjak az általános forgalmi adót nem tartalmazzák

A szociális temetések helyének térképvázlata

TASZÁR, TEMETŐ HRSZ: 162


SZOCIÁLIS TEMETÉSRE KIJELÖLT TERÜLET

M=1:200

KOPORSÓS SÍRHELYEK: 0,90x2,10

ÚRNÁS SÍRHELYEK: 0,60x0,60

SÍRHELYEK KÖZÖTT: 60 CM

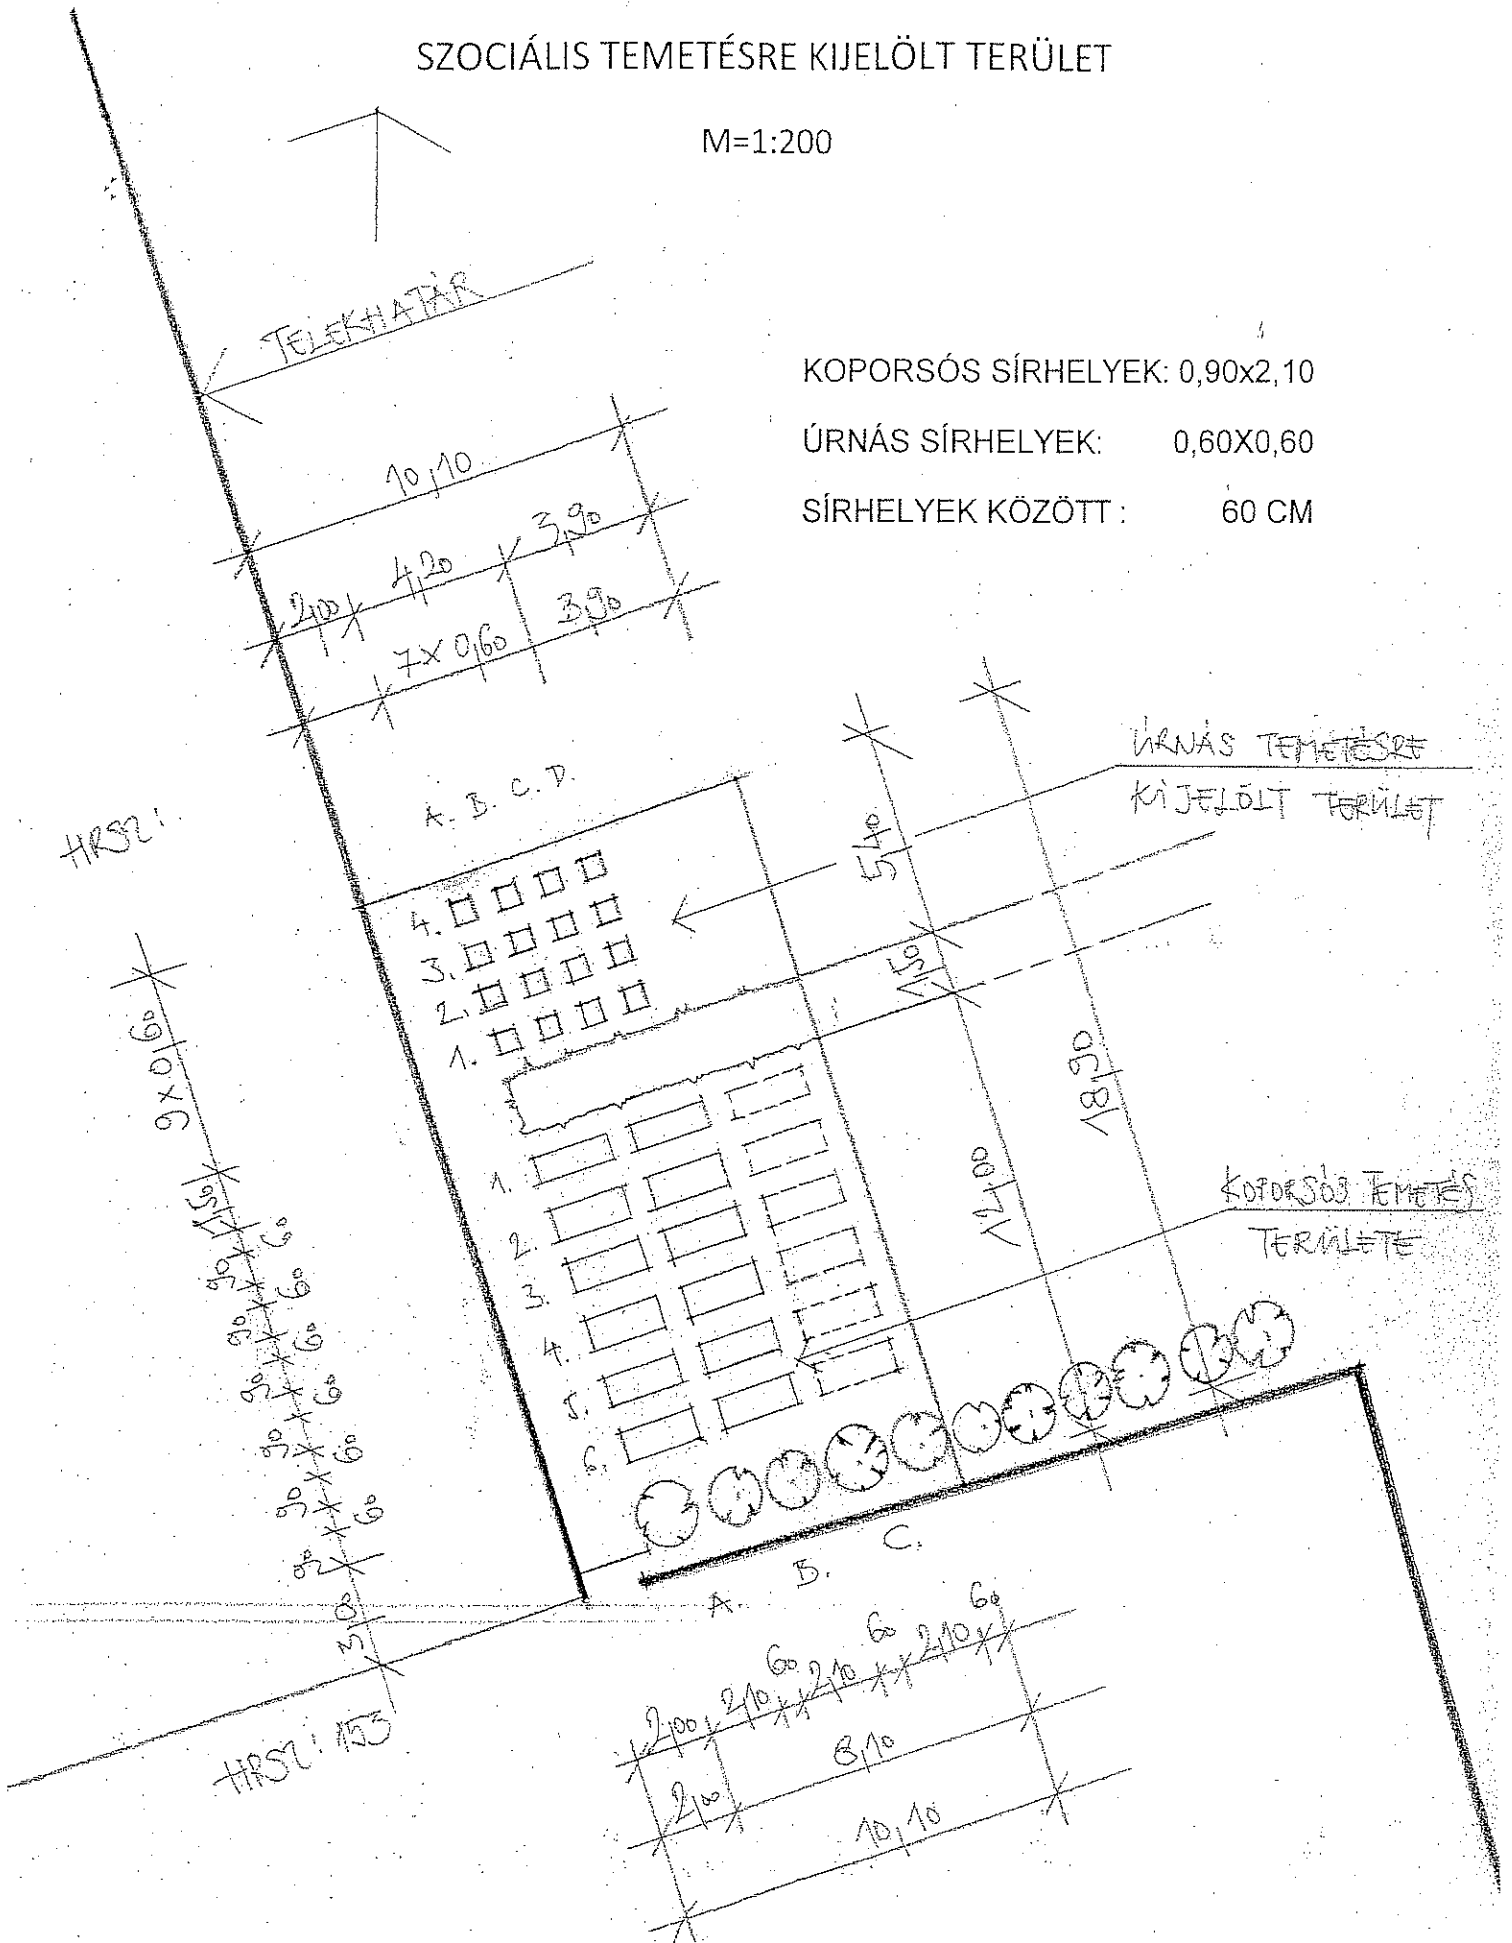

**Taszár Községi Önkormányzat Képviselő-testületének
16/2011. (XI.28.) számú önkormányzati rendelete
a temetőről és a temetkezésről**

*(Egységes szerkezetben a 16/2012. (XII.27.) önkormányzati rendelettel és
a18/2013. (XII.21.) önkormányzati rendelettel)*

Taszár Községi Önkormányzat Képviselő-testülete a temetőkről és a temetkezési tevékenységről szóló 1999. évi XLIII. törvény 41. § (3) bekezdésében kapott felhatalmazás alapján eljárva, figyelemmel a törvény végrehajtásáról rendelkező 145/1999.(X.1.) Kormányrendelet szabályaira, a következőket rendeli el:

Általános rendelkezések

I. §

Ezen rendelet hatálya kiterjed a Taszár község közigazgatási területén fekvő köztemetőre, valamint annak fenntartásával és a temetéssel kapcsolatos összes tevékenységre.

A temető pontos címe: Taszár, Kossuth u. 2.

Helyrajzi száma: 162.

2. §

(1) Taszár Község Önkormányzata gondoskodik a helyi viszonyoknak és előírásoknak megfelelő köztemető fenntartásáról.

(2) Az önkormányzat által fenntartott temető köztemető, melyben az önkormányzat biztosítja az elhunyt személyére, vallási, illetőleg lelkiismereti meggyőződésére, valamely faji csoporthoz tartozására, nemzeti-etnikai hovatartozására, a halál okára vagy bármely más megkülönböztetésre tekintet nélküli eltemetését.

(3) A temetés módja lehet egyházi és világi. A világi temetés szertartásrendjét az eltemettetők határozzák meg. Az egyházi temetés az egyházak hitéleti tevékenységének, vallási szokásainak tiszteletben tartásával történik.

(4) Köztemető létesítéséről, bővítéséről, lezárásáról és megszüntetéséről Taszár Község Önkormányzata gondoskodik, a törvény és a végrehajtási rendelet szabályainak betartásával.

(5) Ha a temető, temetőrész, sírhelytábla, temetési hely betelt, azt az önkormányzat jogosult lezárni, és ott a további temetkezést megtiltani.

(6) Lezárt temetési hely kiüríthető, ha a lezárásától, illetőleg az utolsó temetkezéstről számított használati ideje letelt. A temetési helyre rátemetett maradványok, valamint az elhelyezett urna az eredeti használati időt nem hosszabbítja meg.

3. §

(1)¹ A temető fenntartásával és üzemeltetésével összefüggő feladatokat a Somogy Megyei Kormányhivatal Kaposvári Járási Hivatala ellenőrzi.

(2)²

4. §

(1) Az önkormányzat a köztemető fenntartására vonatkozó kötelezettségéről kegyeleti közszolgáltatási szerződés keretében gondoskodik.

(2) A kegyeleti közszolgáltatási szerződés megkötése - pályázat útján - az önkormányzat képviselőtestületének a hatásköre.

(3) A (2) bekezdésben foglalt kegyeleti közszolgáltatási szerződés (a továbbiakban: szerződés) tartalmát a törvény előírásai alapján a képviselő-testület határozza meg.

(4) A szerződés csak a vonatkozó törvényben, illetve kormányrendeletben meghatározott feltételeket teljesítő vállalkozóval köthető meg.

(5)³ A szerződésben foglaltak maradéktalan teljesítését a temetkezési szolgáltatást engedélyező hatóság ellenőrzi, szerződésszegés esetén kezdeményezi a szerződés felmondását.

A temető

5. §

(1) A temetőnek és létesítményeinek alkalmasnak kell lennie az elhunytak felravatalozására, gyászszertartásuk lebonyolítására és eltemetésükre, ugyanakkor meg kell felelnie az elhaltak iránti kegyelet igényeinek, és lehetővé kell tennie a temetkezési tevékenység, temetkezési szolgáltatás korszerű lebonyolítását.

(2) A temetőt az épített és a természeti környezet harmóniájára figyelemmel kell kialakítani és meg kell őrizni kert jellegét.

(3) A temetőbejáratot, a fogadóteret, a ravatalozóhoz vezető utat, a ravatalozó környezetét parkszerűen kell kialakítani és gondozni.

(4) A temető területének fásítását úgy kell megoldani, hogy az segítse a tájékozódást, és ne akadályozza a közlekedést.

(5) A temetőben keletkezett hulladék rendszeres gyűjtéséről, elhelyezéséről és kezeléséről a temető üzemeltetője gondoskodik.

¹ 18/2013.(XII.21.) önkormányzati rendelet 1. § módosította. Hatályos: 2014. január 1-től

² 18/2013.(XII.21.) önkormányzati rendelet 11. § (3) bekezdése hatályon kívül helyezte 2014. január 1-től

³ 18/2013.(XII.21.) önkormányzati rendelet 2. § módosította. Hatályos 2014. január 1-től

(6) A vízvételt vízvezeték útján kell megoldani. Sírgondozás céljára a vizet bárki ingyenesen használhatja, a keletkező hulladékot, koszorú- és virágmardványt az erre kijelölt lerakóhelyen díjtalanul lerakhatja.

(7) A temetőt körülkerítő kerítés állapotát a műszaki főelőadó félévente ellenőrzi, amennyiben a kerítés állagának romlását észleli, gondoskodik annak kijavításáról.

(8) A ravatalozónak alkalmasnak kell lennie az elhunyt ravatalozásra való előkészítésére, a kegyelet lerovására, az elhunyt elbúcsúztatására.

(9) A temetőbe, illetve a ravatalozóba kiszállított holttest hűtéséről a halott hűtő berendezésben a ravatalozásig folyamatosan gondoskodni kell.

(10) Mozgássérültek, egészségi állapotuk vagy életkoruk miatt mozgásukban korlátozott személyek a temetőben kiépített utakat gépjárművel ingyenesen használhatják.

A temető üzemeltetése

6. §

A temető üzemeltetését a vonatkozó jogszabályokban, ezen önkormányzati rendeletben és a kegyeleti közszolgáltatási szerződésben meghatározott rendelkezések szerint kell ellátni.

7. §⁴

(1) A temető üzemeltetője gondoskodik

- a) a Ttv. 16. § a)-o) pontjában meghatározott feladatok ellátásáról,
- b) ⁵a szociális temetés közreműködőinek munkavédelmi, közegészségügyi, járványügyi szabályokról való tájékoztatásáról és ezen szabályok betartatásáról,
- c) a köztemető rendeltetésszerű használatához szükséges építmények, közművek, egyéb tárgyi és infrastrukturális létesítmények, valamint a közcélú zöldfelületek karbantartásáról, gondozásáról, szükség szerinti felújításáról és pótlásáról,
- d) a hulladékgyűjtő helyek kijelöléséről, és a hulladékgyűjtő-helyeken felhalmozódott hulladék kijelölt lerakóhelyre történő folyamatos elszállításáról vagy elszállíttatásáról,
- e) a temetési helyek típusa szerint és sírhelytáblánként a védett sírjelek és a további temetési lehetőségek feltüntetésével a temetési helyek nyilvántartásáról

(2) A köztemetőn belül elhunyt hűtésével, ravatalozásával, a temetőben erre a célra rendszeresített szállító járművön történő szállításával, továbbá a hamvaknak az erre szolgáló berendezéssel történő szórásával, urnaelhelyezéssel, sírásással, sírhelynyitással, sírba helyezéssel, visszahantolással, újratemetéssel és exhumálással kapcsolatos feladatok ellátása – a szociális temetésekre irányadó jogszabályok kivételével - az üzemeltető szakszemélyzetének és berendezésének igénybe vétele kötelező.

⁴ 18/2013.(XII.21.) önkormányzati rendelet 3. § módosította. Hatályos: 2014. január 1-től.

⁵ A rendelet 7. § (1) bekezdés b) pontja hatályba lép: 2015. január 1-jén.

8. §

A temető üzemeltetője a temetkezési szolgáltatók között hátrányos megkülönböztetést nem alkalmazhat.

9. §

(1) Az üzemeltető tevékenysége során a temetőt látogatók kegyeleti érzéseit nem sértheti, zajkeltéssel a szertartásokat nem zavarhatja.

(2) A temető területéről sírkövet, síremléket, fejfát – vagyonvédelmi okokból – csak a temető üzemeltetőjének történt előzetes bejelentés után szabad kivinni.

(3) A temetői munkák – különösen rátemetés, exhumálás, áthelyezés – során talált értéktárgyakról – ékszer, nemesfémből készített protézis – és a megtalálás körülményeiről az üzemeltető jegyzőkönyvet köteles felvenni.

(4) A talált értékek biztonságos megőrzéséről az üzemeltető gondoskodik a jogosultnak történő átadásáig.

10. §⁶**Temetési hely****11. §**

(1) A temetőt sírhelytáblákra (parcella) a sírhelytáblákat pedig sorokra kell osztani. A sorokban a temetési helyeket a temető üzemeltetője jelöli ki.

(2) A sírhelytáblákat, a sorokat és a temetési helyeket számozni kell. A temetési helyek nyilvántartással való azonosíthatóságát biztosítani kell. A sírhelytábla számozását a helyszínen is fel kell tüntetni.

(3) ⁷Az önkormányzat a szociális temetkezések céljára felhasználható urnás és koporsós temetések helyéül a köztemető Nyugati oldalán a sporttelep mögötti részen jelöli ki az 3. mellékletben megjelölt térképvázlat szerint. A koporsós temetések számára szociális parcellát (hantnélküli sírokkal), urnás temetések számára szociális temetkezési helyet jelöl ki. Szociális parcellában, szociális temetkezési helyen kizárólag szociális temetés végezhető.

(4)⁸ A mesterséges, vagy spontán abortusz folytán távozó magzat, csonkolt testrész, emberi szerv, szervmaradvány eltemetésére a rendelkezésre álló bármelyik sírhelytábla szolgál.

(5)⁹ A sírhelytáblát a folyamatos temetésre elő kell készíteni.

⁶ 18/2013.(XII.21.) önkormányzati rendelet 11. § hatályon kívül helyezte. Hatályos: 2014. január 1-től.

⁷ 18/2013.(XII.21.) önkormányzati rendelet 4. § (1) bekezdése módosította. Hatályos 2015. január 1-től.

⁸ A 18/2013.(XII.21.) önkormányzati rendelet 11. § (4) bekezdése a (3) bekezdést a (4) bekezdésre változtatta. Hatályos 2014. január 1-től

⁹ A 18/2013.(XII.21.) önkormányzati rendelet 11. § (4) bekezdése a (4) bekezdést az (5) bekezdésre változtatta. Hatályos 2014. január 1-től

(6)¹⁰ A temetőben lévő sírhelyek méretei:

- a) felnőtt egyes sírhely: 250 cm hosszú, 200 cm mély, 150 cm széles
 felnőtt kettős sírhely: 250 cm hosszú, 200 cm mély, 250 cm széles
- b) szociális temetés sírhelyei:
 ab) koporsós temetés: 210 cm hosszú, 200 cm mély, 90 cm széles
 bb) urnasírok: 100 cm hosszú, 60 cm mély, 60 cm széles
 A sírhelyek között minden irányban 30 cm távolságot kell tartani.
 cb) urna fülke: 30 cm magas, 30 cm széles
- c) A koporsós rátemetés esetén úgy kell mélyíteni, hogy a felülre kerülő koporsó aljzata legalább 160 cm mélységben legyen.
- d) Sírboltok
 Két-, négyszemélyes sírboltok: 300 cm hosszú, 250 cm széles

Terepszint alatti sírboltméretek (alépitmény):

Férőhely	Mélység	Szélesség	Hosszúság	m ²
2 személyes	2,20 m	1,00 m	2,20 m	2,2 m ²
4 személyes	2,20 m	1,80 m	2,20 m	4,0 m ²

- e) Gyermeksírhely 155 cm hosszú, 160 cm mély, 115 cm széles
- f) Urna földbe temetésnél 130 cm hosszú, 100 cm mély, 60 cm széles
- g) Urnasír 2 személyes 155 cm hosszú, 115 cm széles szegéllyel
 Urnasír 4 személyes 155 cm hosszú, 115 cm széles szegéllyel

12. §

- (1) A koporsó egy holttest elhelyezését szolgálja.
- (2) Oldalirányú üreggel ellátott egyes vagy kettős sírhelyet nem szabad létesíteni.
- (3) A sírbolt (kripta) legalább két koporsó elhelyezését biztosító, terepszint alatti és feletti, illetve kizárólag terepszint feletti építményrészéből álló temetési hely. A sírbolt méretét a befogadott koporsók száma határozza meg. A sírbolt temetőn belüli elhelyezését a temető tulajdonosa (üzemeltetője) jelöli ki. Sírbolt a temető tulajdonosának hozzájárulásával, a külön jogszabályban meghatározott esetekben, az építési hatóság engedélyével építhető. A tulajdonosnak a hozzájárulást meg kell adnia, ha az építető a sírbolt helyét megváltotta.
- (4) A sírbolt, a gyermek, a kettős és az urnasírhelyek részére az egységes gondozás céljából külön táblát vagy sorokat lehet kijelölni.

¹⁰ A 18/2013.(XII.21.) önkormányzati rendelet 4. § (2) bekezdése az (5) bekezdést a (6) bekezdésre változtatta és módosította. Hatályos 2014. január 1-től.

(5) A sírok egymástól való oldaltávolságának 60 cm-nek, a gyermek síroknál 30 cm-nek kell lennie. A sírdombok magassága legfeljebb 50 cm lehet.

13. §

(1) Hamvasztásos temetés esetén az urnába helyezett hamvak temetési helye lehet urnafülke (kolumbárium), urnasírhely, urnasírbolt (amely építési bejelentés-köteles). Az urna koporsós temetési helyre rátemethető.

(2) Az urnafülke (kolumbárium) hamvakat tartalmazó urnák elhelyezésére épített temetési hely, amelyet a temető tulajdonosa külön jogszabályban meghatározott esetekben az építésügyi hatóság engedélyével létesíthet.

(3) Új urnafülke építésénél az urnát befogadó belső méret legalább 30x30 cm. Urnafülke építmény kialakításához a szabályzat előírhatja a természetes anyagok és művészi formák alkalmazását. Az urnafülkét úgy kell kialakítani, hogy a fülke egyedi díszítése biztosítható legyen.

(4) A hamvakat tartalmazó urna földbe temetésére urnasírhely és urnasírbolt alakítható ki, amelyek a rendelkezési jogosultság időtartamában (használati idő) különböznek egymástól.

(5) A temető tulajdonosa a hamvak szétszórásához és bemosásához külön temetőrészt jelölhet ki, amelyet párkszerűen kell kialakítani.

14. §

(1) A sírboltot csak kiviteli terv alapján lehet építeni, a tervet az üzemeltetőnek be kell mutatni. A sírbolt építési munkák végzésének várható időpontját az üzemeltetőnek be kell jelenteni.

(2) ¹¹

(3) Arra nézve, hogy a sírboltba kik temetkezhetnek, a létesítőnek a sírboltkönyvbe bejegyzett rendelkezései az irányadók.

(4) A sírboltba koporsóban csak annyi személy temethető, ahány férőhelyre azt építették. Ezen felül két férőhelyes sírboltba további hat urna, négyszemélyes sírboltba további tizenkét urna helyezhető el. Amennyiben a sírbolt tulajdonosa a temetkezési jogosultságról a sírboltkönyvben, vagy végrendeletileg nem tett rendelkezést, úgy a sírboltba az elhalt hozzátartozói az elhalálozás sorrendjében temethetők.

A sírbolt tulajdonosának kérelmére a sírboltban elhelyezett koporsókban lévő porladáson túli csontmaradványokat össze kell gyűjteni és hamvasztás után urnában, illetőleg gyermekkoporsóban a sírboltba vissza kell helyezni. Ebben az esetben a maradványok csak urnahelynek számítanak.

(5) Síremléket szilárd talajra kell építeni. A síremlék nem foglalhat el a sírhelynél nagyobb területet.

¹¹ 18/2013.(XII.21.) önkormányzati rendelet 11. § (3) bekezdése hatályon kívül helyezte 2014. január 1-től

(6) A síremlék körül létesített járda magassága a talajszinttől maximum 6 cm. A sírkeret magassága a járdaszinttől számítva 30 cm lehet.

(7) ¹²A síremlék magassága a járdaszinttől:

- gyermeksíroknál és urnasíroknál 120 cm,
- felnőtt síroknál 150 cm lehet.

(8) A kiásott kriptahelyeket az alapépítmény elkészültéig körbe kell keríteni.

(9) A közízlést sértő felírással ellátott síremléket felállítani nem szabad. A síremlék meg kell, hogy feleljen a temető esztétikájának.

15. §

(1) ¹³

(2) A halva született magzat sírhelyét jelzőfával kell megjelölni, amelyen a temetés napját és a temetési hely sorszámát kell feltüntetni.

(3) Ha a halva született magzat eltemetéséről közeli hozzátartozója gondoskodott, a sírhelyen kereszt vagy fejfa is elhelyezhető és azon utónevét is fel lehet tüntetni.

16. §

(1) Az önkormányzat a temetési hely felett rendelkezni jogosultat a biztonságos használatot veszélyeztető sírjel vagy a sírbolt helyreállítására köteles felhívni. A felhívást - a temetési hely megjelölésével - a temető hirdetőtábláján és a parcella sarkán 90 napra ki kell függeszteni, és a felhívás közlését a rendelkezésre jogosult ismert lakcímén is meg kell kísérelni.

(2) Ha a sírjel felett rendelkezni jogosult a felhívás ellenére a sírjelet nem állítja helyre és az életet is fenyegető közvetlen veszély áll fenn, akkor a közvetlen veszélyt a rendelkezni jogosult költségére a temető tulajdonosa szünteti meg.

(3) A sírjel vagy sírbolt helyreállításáig a temetési helyre további temetkezés nem történhet.

Temető létesítése, lezárása, megszüntetése, újbóli használatbavétele

17. §

A temető létesítésére, lezárására, megszüntetésére, újbóli használatbavételére az önkormányzat a törvény és a végrehajtási rendelet szabályait alkalmazza.

Sírnyitás

¹² 18/2013.(XII.21.) önkormányzati rendelet 5. § módosította. Hatályos 2014. január 1-től

¹³ 18/2013.(XII.21.) önkormányzati rendelet 11.§ (3) bekezdése hatályon kívül helyezte 2014. január 1-től

18. §

(1) A sír vagy sírbolt felnyitását a temető fekvése szerint illetékes intézet engedélyezheti. Nem minősül sírnyitásnak a koporsós temetésre használt temetési helynek urna elhelyezése céljából történő megbontása.

(2) A sírnyitáshoz a temetési hely felett rendelkezni jogosult hozzájárulása szükséges. Nem kell hozzájárulás a nyomozó hatóság részéről kezdeményezett sírnyitáshoz, de az eljárásról a temetési hely felett rendelkezni jogosultat értesíteni kell.

19. §

(1) A koporsós temetésre szolgáló temetési helyre sírnyitási engedéllyel - a sír megfelelő mélyítésével, alpméretenként egymás fölé helyezve - további, legfeljebb egy elhalt vagy a szabályzatban rögzített, az intézet által engedélyezett számú, 25 évnél régebbi holttestmaradvány temethető rá. Fertőző betegségben elhunyt sírhelyére csak az intézet előzetes engedélye alapján lehet rátemetni. Ez esetben a rátemethető elhaltak számát az intézet korlátozhatja. Rátemetés esetén - a 25 évnél régebben temetett és exhumált maradvány kivételével - biztosítani kell a temetési hely legalább 25 éves használatát. Rátemetés esetén a meghosszabbított sírhelyhasználati időre vonatkozó arányos sírhelyhasználati díjat kell megfizetni.

(2) Az elhalálozástól számított 5 éven belül sír (sírbolt) felnyitására engedély csak hamvasztás, más temetési helyre való áthelyezés és rátemetés céljából, illetve a nyomozó hatóság rendelkezésére adható.

Temetés

20. §¹⁴

(1) Az eltemetés módja szerint a temetés hamvasztással vagy elhamvasztás nélkül történik, egyházi vagy világi szertartás mellett.

(2) Az eltemetés módjára és helyére nézve az elhunyt életében tett rendelkezése az irányadó, amennyiben ez nem ró az eltemettető személyére aránytalanul nagy terhet.

(3) Az elhunyt életében tett rendelkezés hiányában az eltemetés módját és helyét az határozza meg, aki a temetésről gondoskodik, vagy arra köteles lenne, de a temetésről más szerv vagy személy úgy gondoskodik, mintha az elhunyt a saját halottja volna.

(4) Ha a temetésről több személy gondoskodik és közöttük az eltemetés módja tekintetében nincs megegyezés, a temetés csak elhamvasztás nélkül történhet.

(5) Ha a temetésre kötelezett személy nincs, ismeretlen helyen tartózkodik, vagy a kötelezettségét nem teljesíti, a temetésről az önkormányzat gondoskodik - illetékességi területén belül.

¹⁴ 18/2013.(XII.21.) önkormányzati rendelet 6. § a 20. §-t (6) bekezdéssel kiegészített. Hatályos 2014. január 1-től

(6) A hamvakat tartalmazó urnát az eltemetésre köteles személynek az elhunyt végrendelete, ennek hiányában

a) a temető vagy temetkezési emlékhely befogadó nyilatkozata, vagy
b) a hamvak temetőn, temetkezési emlékhelyen kívüli elhelyezése esetén az eltemetésre kötelezett személy teljes bizonyító erejű magánokiratba vagy közokiratba foglalt nyilatkozatának meglétéről az elhunyt utolsó lakóhelye szerinti, az eltemetésre kötelezett személyek nyilatkozatairól szóló nyilvántartás vezetésére a temető üzemeltetőjének igazolása alapján kell kiadni.

Szociális temetés

20/A. §¹⁵

(1) Szociális temetés csak az eltemettetésre kötelezett kifejezett kérésére végezhető. Amennyiben az eltemettetésre kötelezett a jogszabályban előírtaknak nem tesz eleget, úgy a köztemetés szabályai alkalmazandók.

(2) A szociális temetés során a sír kiadását legalább kettő, a ravatalozást, a halotyszállítást és a sírgödörbe való koporsóelhelyezést legalább négy főnek kell végeznie.

(3) A sírásást a koporsós temetés előtt legalább 3 órával be kell fejezni, amelynek szabályszerűségét az üzemeltető ellenőrzi.

(4) Az urnaravatalozást, urnaszállítást és urnaelhelyezést egy fő is elvégezheti.

(5) A sírnál történő ravatalozáshoz szükséges koporsótartó állványt vagy urnatartó asztalt az üzemeltető biztosítja.

(6) A szociális temetés során közreműködők kötelesek az üzemeltető utasításait maradéktalanul betartani.

(7) A szociális temetéshez kapcsolódóan munkát csak munkanapokon a temető hivatalos nyitva tartási ideje alatt lehet végezni úgy, hogy az ne sértsen kegyeleti érdekeket.

20/B§¹⁶

(1) Az utolsó ismert lakóhelye szerinti taszári lakos elhunyt eltemettetésére a Ttv. 20. § (1) bekezdés b) – d) pontja szerint kötelezett (a továbbiakban: eltemettető), az – e minőségéről történő nyilatkozatával egyidejűleg írásbeli kérelem alapján a Ttv. 3. § j) pontja szerinti szociális temetést igényelhet az önkormányzattól.

(2) A haláleset tényéről és az elhunyt ismert adatairól szóló értesítésnek az önkormányzathoz történt megérkezésétől követő 1 munkanapon belül az elhunyt eltemettetésére kötelezettet a Ttv. 24/A. § - 24/C. §-a szerinti szociális temetés lehetőségéről, annak lebonyolításáról a Taszári Polgármesteri Hivatal jegyzője tájékoztatja.

(3) Az eltemettető a (2) bekezdés szerinti értesítés kézhezvételét követően 3 napon belül nyilatkozik arról, hogy igényel-e szociális temetést. Szociális temetés igénylése esetén nyilatkozik arról is, hogy a Ttv. 24/A. § (7) bekezdésében meghatározott temetkezési szolgáltatásokat maga végzi, vagy az általa felkért és megnevezett személy – díjazás, vagy más ellenszolgáltatást nélkül – látja el (személyes közreműködés).

¹⁵ 18/2013.(XII.21.) önkormányzati rendelet 7. § (1) bekezdése a 20/A. §-val és az azt megelőző alcímmel kiegészítette. Hatályos 2015. január 1-től

¹⁶ 18./2013(XII.21.) önkormányzati rendelet 7. § (2) bekezdése a 20/B. §-val kiegészítette. Hatályos 2015. január 1-től

(4) A Taszári Polgármesteri Hivatal jegyzője a szociális temetés igényléséről szóló nyilatkozat kézhezvételét követően a (3) bekezdés szerinti nyilatkozatokat az elhunyra és az eltemettetőre vonatkozó valamennyi iratot és adatot haladéktalanul megküldi a temető üzemeltetőjének azzal, hogy az eltemettetővel a kapcsolatot haladéktalanul vegye fel és a szociális temetés lebonyolítását – az (5) bekezdés szerint – a továbbiakban biztosítsa.

(5) A Ttv. 24/A. § - 24/C. §-ában meghatározott szociális temetés lebonyolításával, az eltemettető személyes közreműködésének biztosításával kapcsolatos valamennyi további feladatot a kegyeleti közszolgáltatási szerződés alapján a Somogy Megyei Temetkezési Kft. látja el.

(6) Abban az esetben, ha az eltemettető a szociális temetést igénylő nyilatkozatával együtt a személyes közreműködésre vonatkozó nyilatkozatát a Taszári Polgármesteri Hivatal jegyzője részére nem küldi meg, vagy az erre vonatkozó nyilatkozatában foglaltakat megváltoztatja, a személyes közreműködést tartalmazó pótlólagos vagy megváltoztatott nyilatkozatot az eltemettető – legkésőbb a személyes közreműködés megkezdése előtti napon – az üzemeltető részére köteles átadni. Ennek hiányában az üzemeltető a Ttv. 24/A. § (9) bekezdésében foglaltak szerint köteles eljárni.

(7) Az eltemettetőnek a Taszári Polgármesteri Hivatalhoz jegyzőjéhez, vagy az üzemeltetőhöz a szociális temetés igénylését követően tett azon bejelentése, nyilatkozata, tájékoztatása esetén, hogy a (3) bekezdésben meghatározott személyes közreműködést biztosítani nem tudja, az üzemeltető és a Taszári Polgármesteri Hivatal a Ttv. 24/A. § (11) bekezdése szerint jár el.

Temetési hely feletti rendelkezési jog

21. §

(1)¹⁷ A temetési hely felett az rendelkezik, aki megváltotta. Több azonos jogállású örökös esetén – ellenkező megállapodásuk hiányában- a rendelkezési jog kizárólag együttesen gyakorolható.

(2) A rendelkezési jog gyakorlása a temetési helyre helyezhető személyek körének meghatározására, síremlék, sírjel állítására és mindezek gondozására terjed ki.

(3)¹⁸

Temetési hely feletti rendelkezési jog időtartama

22. §¹⁹

(1) A temetési hely feletti rendelkezési jog időtartama a Ttv. végrehajtásáról szóló 145/1999.(X.1.) Korm. rendeletben megállapított alsó határnak megfelelő időtartam.

(2) A temetési hely feletti rendelkezési jog díját a temetési hely megváltásakor kell megfizetni.

(3) Temetési hely feletti rendelkezési jog előre is váltható, ebben az esetben megjelölése és gondozása kötelező.

¹⁷ 18/2013.(XII.21.) önkormányzati rendelet 8. § módosította és az azt megelőző alcímmel kiegészítette. Hatályos 2014. január 1-től.

¹⁸ 18/2013.(XII.21.) önkormányzati rendelet 11.§ (3) bekezdése hatályon kívül helyezte 2014. január 1-től

¹⁹ 18/2013.(XII.21.) önkormányzati rendelet 9. § módosította. Hatályos 2014. január 1-től

- (4) A rendelkezési jog megszűnését követően az újra meg nem váltott temetési helyeket fel lehet számolni, és azokat újabb temetések céljára igénybe lehet venni.

23. §

- (1) A köztemetőben a polgármester külön önkormányzati rendeletben meghatározott esetekben dízsírhelyet adományozhat.
- (2) A dízsírhely adományozásáról az elhalt legközelebbi hozzátartozóját és a temető üzemeltetőjét írásban kell értesíteni.
- (3) A dízsírhely használati ideje a temető fennállásáig tart, használata díjtan.

Díjak

24. §

- (1) Az egyes temetési helyekért az elhunyt hozzátartozójának, illetve az eltemetésre kötelezettnek díjat kell fizetni. A díj mértékét e rendelet 1. számú melléklete tartalmazza.
- (2) A temetőben építési, felújítási munkát végző vállalkozók – a temetkezési szolgáltatók kivételével – temető-fenntartási hozzájárulási díjat kötelesek fizetni a temető üzemeltetőjének, amelynek mértéke az adott évben az egyes sírhelyekre megállapított megváltási díjtételek egyszerű számtani átlagának 5 %-át nem haladhatja meg.
- (3) A temetői létesítmények igénybevételeért a temetkezési szolgáltatónak díjat kell fizetni.
- (4)²⁰ A (2)-(3) bekezdésben foglalt díjak mértékét e rendelet 2. számú melléklete tartalmazza.
- (5)²¹ A fizetendő díjak az üzemeltető bevételeit képezik, amelyet a köztemető fenntartására és üzemeltetésére köteles fordítani. A felhasználásáról a tárgyévet követő április 30-ig a Taszár Község Önkormányzat Képviselő-testületének köteles beszámolni.

A temető használatának rendje

25. §

- (1) A temető fenntartójának a temetőről térképet kell készítenie, amelyen fel kell tüntetni, hogy mely sírhelytáblák, sorok milyen temetési helyek céljára vannak fenntartva.
- (2) A temető részletes térképét annak bejáratánál ki kell függeszteni és a változásokat legalább évenként ki kell egészíteni.

²⁰ 18/2013.(XII.21.) önkormányzati rendelet 11. § (1)-(2) bekezdése a az 1. és 2. mellékletet módosította. Hatályos 2014. január 1-től

²¹ 18/2013.(XII.21) önkormányzati rendelet 10. § az (5) bekezdéssel kiegészítette. Hatályos 2014. január 1-től

(3) A temető bejáratánál a közönség részére tájékoztatót kell kifüggeszteni a nyitva tartás idejéről, a temető rendjéről.

26. §

(1) A nyitvatartási idő alatt a temetőt bárki korlátozás nélkül látogathatja, a sírokat gondozhatja. 12 éven aluli gyermek a temetőben csak felnőtt személy felügyelete mellett tartózkodhat.

(2) A temetőben végzendő minden munkát – kivéve a hozzátartozók részéről történő sírgondozást, a temetési hely növényvel való beültetését és díszítését – a temető üzemeltetőjének be kell jelenteni.

(3) Építőanyagnak a temetőbe való beszállításához, építési, vagy bontási munkák elvégzéséhez az üzemeltető engedélye szükséges. Az üzemeltető jogosult minden engedélyköteles munkánál a jogerős hatósági engedély bemutatását kérni, amelynek hiánya esetén a munkavégzést megtiltja.

(4) A temetőben lévő síremléket, sírjelet felállítani és bontani csak a temető üzemeltetőjének történő előzetes – a rendelkezésre jogosulttól származó írásbeli nyilatkozattal – bejelentés után, szakirányú végzettséggel rendelkező személy végezhet. A temető területéről sírkövet, síremléket, fejfát - vagyonvédelmi okokból – csak a temető üzemeltetőjének történt előzetes bejelentés után szabad kivinni.

(5) Munka úgy végezhető, hogy az ne sértse a hozzátartozók és a látogatók kegyeleti érzéseit, ne akadályozza az elhunyt elbúcsúztatását. A munkavégzés során a szomszédos temetési hely nem sérülhet, gondoskodni kell arról, hogy eredeti állapota ne változzon. A munka ideje alatt a temetési helyek látogatását nem lehet akadályozni.

(6) Tilos a temetési szertartás ideje alatt anyagszállítás és zajjal járó munka végzése.

(7) Vasárnap és ünnepnapokon a temetőbe ipari jellegű célszállítás és munka nem végezhető.

(8) A temetőbe járművel behajtani és azzal közlekedni csak az üzemeltető engedélyével lehet. A mozgássérülteket a parkolási engedélyük feljogosítja a temetőbe való behajtásra.

Értelmező és záró rendelkezések

27. §²²

28. §

(1) Ezen rendeletet alkalmazni kell a temető fenntartását, üzemeltetését, valamint temetkezési szolgáltatási tevékenységet végző természetes és jogi személyeknek, illetőleg azoknak, akikre nézve e tevékenységek során jogok keletkeznek és kötelezettségek hárulnak.

(2) Ezen rendelet 2011. december 1. napján lép hatályba.

²² 18/2013.(XII.21.) önkormányzati rendelet 11. § (3) bekezdése hatályon kívül helyezte. Hatályos 2014. január 1-től

(3) Ezen rendelet hatálybalépésével egyidejűleg hatályát veszti Taszár Község Önkormányzatának a temetőről és a temetkezésről szóló 18/2005. (X.6.) számú rendelete.

(4) A rendelet kihirdetéséről a jegyző gondoskodik.

Taszár, 2011. november 24.

Pataki Sándor s.k.
polgármester

Dr. Kovács Lajos s.k.
körjegyző


A rendelet kihirdetve.

Taszár, 2011. november 28.

Dr. Kovács Lajos s.k.
körjegyző

A 16/2012.(XII.27.) önkormányzati rendelettel és a 18/2013. (XII.21.) önkormányzati rendelettel egységes szerkezetben kihirdetve:
2013. december 21-én

Keszthelyi Tíborné
jegyző

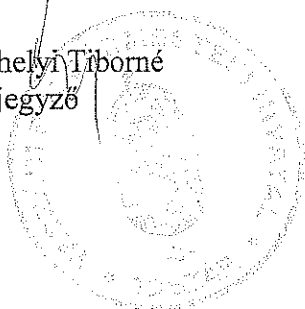

1. melléklet a 18/2013. (XII.21.) önkormányzati rendelethez

A temetési helyek megváltásának díja

1.) Gyermeksírhely 10 évre:	315 Ft
2.) Felnőtt sírhely 25 évre:	
- egyszemélyes:	2.100 Ft
- kétszemélyes:	3.150 Ft
3.) Sírbolt 60 évre:	
- 2 személyes kriptá:	15.750 Ft
- 4 személyes kriptá:	31.500 Ft
4.) Urnahely 10 évre:	
- szabványos urnahely:	2.310 Ft
- urnasír:	7.350 Ft
5.) Urnasírbolt 20 évre:	
- 2 személyes:	8.400 Ft
- 4 személyes:	14.700 Ft

A díjak az általános forgalmi adót nem tartalmazzák.

2. melléklet a 18 /2013.(XII.21.) önkormányzati rendelethez

A temetkezési szolgáltatók és a vállalkozások által fizetendő díjak

- 1.) A temetői létesítmények igénybevételéért a temetkezési szolgáltatók által fizetendő díj:
4.200 Ft/temetés
- 2.) A községi köztemetőben – a temetkezési szolgáltatók kivételével – vállalkozási tevékenységet végzők által fizetendő temető-fenntartási hozzájárulás díja: 440 Ft/nap
- 3.) Hűtés: 2.100 Ft/fő/ nap

A díjak az általános forgalmi adót nem tartalmazzák

Megnevezés	2014.01.01-jétől önkormányzati rendelet szerinti nettó ár
Sírásás, sírnyitás	11.030 Ft
Gyermeksírhely ásása	4.400 Ft
Gyermeksírhely hantolása	2.000 Ft
Ravatalozás	4.000 Ft
Helyi halottszállítás ravataltól a sírig gyászkocsival	7.390 Ft
Urnaelhelyezés	4.000 Ft
Urna elhelyezése kriptában	2.310 Ft
Sírbahelyezés	2.000 Ft
Visszahantolás	8.000 Ft
Újratemetés	-
Exhumálás	8.000 Ft

A díjak az általános forgalmi adót nem tartalmazzák

A szociális temetések helyének térképvázlata

TASZÁR, TEMETŐ HRSZ: 162

SZOCIÁLIS TEMETÉSRE KIJELÖLT TERÜLET

M=1:200

KOPORSÓS SÍRHELYEK: 0,90x2,10

ÚRNÁS SÍRHELYEK: 0,60x0,60

SÍRHELYEK KÖZÖTT: 60 CM

