


# TASZÁR

## TELEPÜLÉSRENDEZÉSI TERVE

### BELTERÜLET SZABÁLYOZÁSI TERV

M=1:2000

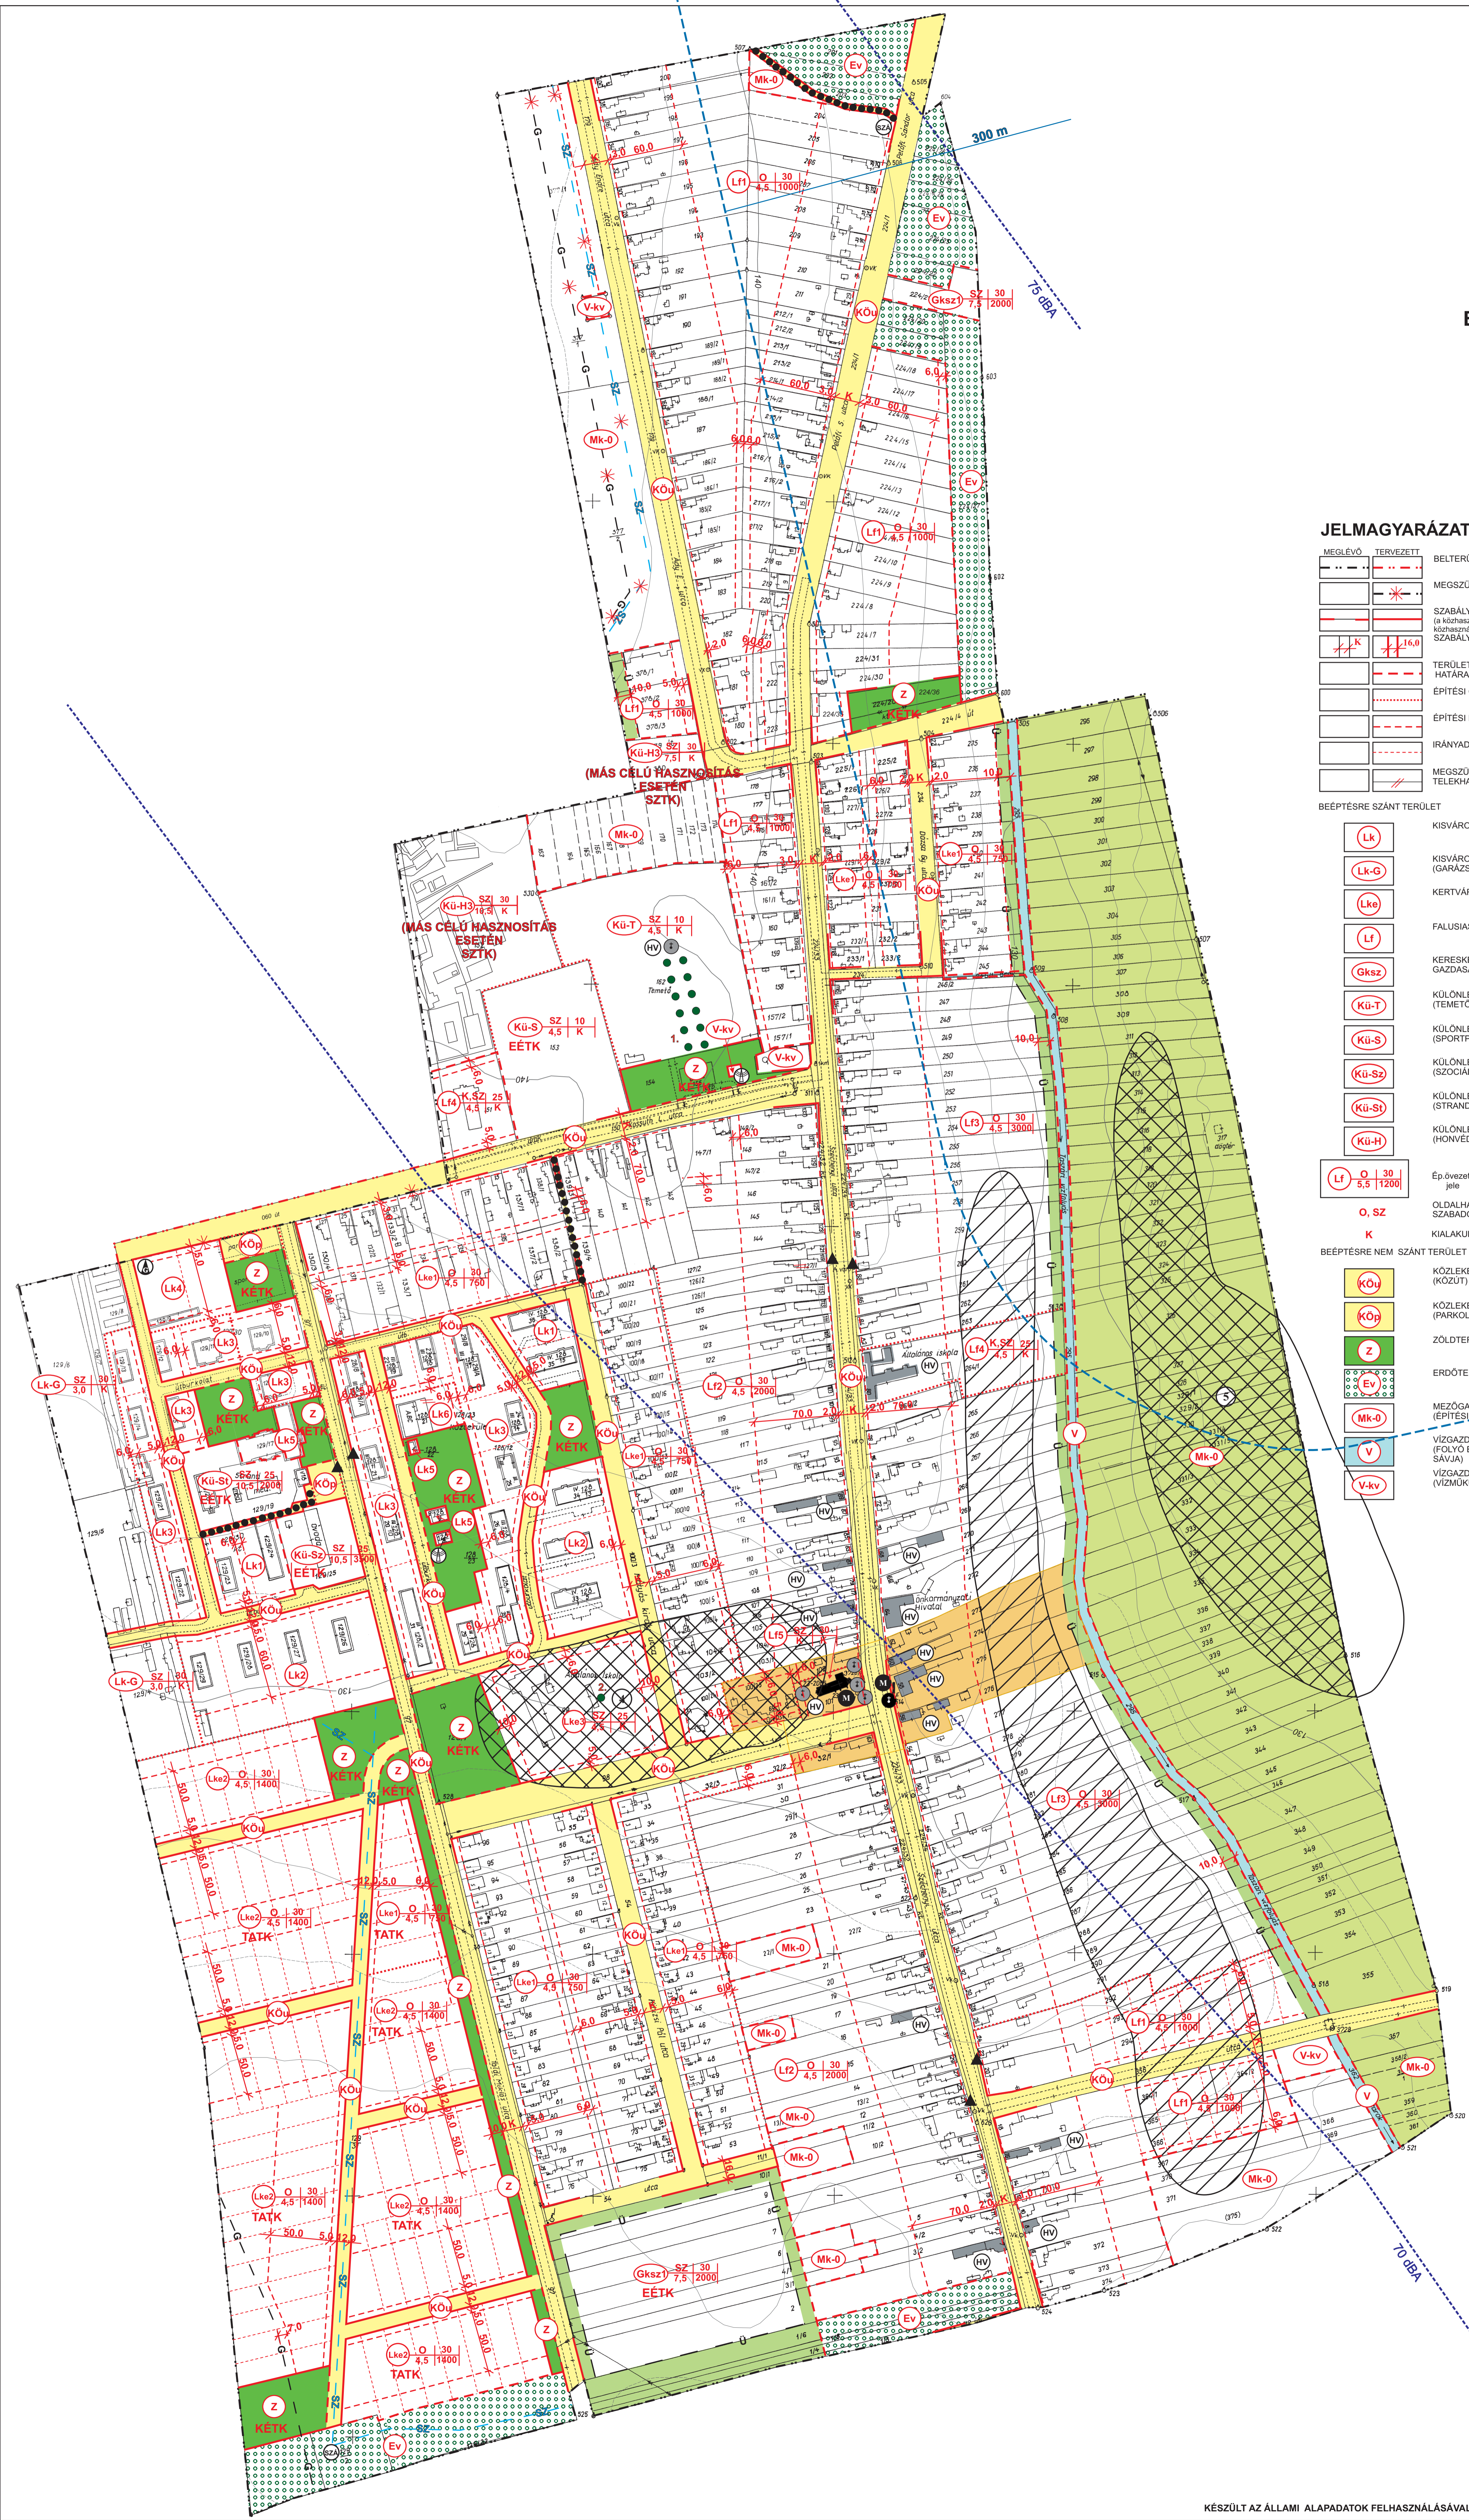

#### JELMAGYARZAT

	MEGLÉVŐ TERVEZETT BELTERÜLETI HATÁR		ORSZÁGOS VÉDELEM ALATT ÁLLÓ MŰEMLEK
	MEGSZÜNŐ BELTERÜLETI HATÁR		MŰEMLEKI KÖRNYEZET
	SZABÁLYOZÁSI VONAL (a közhasználatra szánt és a nem közhasználatra szánt terület határa) SZABÁLYOZÁSI SZÉLESSEGE		HELYI JELENTŐSÉGŰ MŰVI ÉRTEK
	TERÜLETFELHASZNÁLÁSI EGYSÉG HATÁRA		NYILVANTARTOTT RÉGÉSZETI LEHÉLY
	ÉPÍTÉSI ÖVEZET HATÁRA		RÉGÉSZETI ÉRDEKŰ TERÜLET
	ÉPÍTÉSI HATÁRVONAL		ÖKOLÓGIAI HÁLÓZAT
	IRÁNYADÓ TELEKHATÁR		HELYI JELENTŐSÉGŰ EGYEDI TERMÉSZETI EMLÉK
	MEGSZÜNTETÉSRE JAVASOLT TELEKHATÁR		REPÜLŐTER ÉS HONVÉDELSÉGI TERÜLET VÉDŐTERÜLETE
	BEÉPÍTÉSRE SZÁNT TERÜLET		ZAJTERHELÉSI ISOVONAL
	KISVÁROSIAI LAKÓTERÜLET		MEGSZÜNTETENDŐ SZennyvíVIZETÉK
	KISVÁROSIAI LAKÓTERÜLET (GARÁZSTERÜLET)		SZennyvíVIZATEMELŐ
	KERTVÁROSIAI LAKÓTERÜLET		MEGSZÜNTETENDŐ GÁZVIZETÉK
	FALUSIAI LAKÓTERÜLET		GÁZFOGADÓ
	KERESKEDELM. SZOLGÁLTATÓ GAZDASÁGI TERÜLET		HÍRKÖZLÉSI ÁTJÁTSZÓ, TELEFONKÖZPONT
	KÜLÖNLEGES TERÜLET (TEMETŐ)		GYALOGÚT
	KÜLÖNLEGES TERÜLET (SPORTPÁLYA)		BELÜTTETÉSI KÖTELEZETTSÉG (KÖTELEZŐ VÉDŐFASZTÁS)
	KÜLÖNLEGES TERÜLET (SZOCIÁLIS OTTHON)		BUSZMEGÁLLÓ
	KÜLÖNLEGES TERÜLET (STRAND)		TELEKALKITÁSI TERV KÉSZÍTÉSI KÖTELEZETTSÉG
	KÜLÖNLEGES TERÜLET (HONVÉDELSÉGI TERÜLET)		KÉTK KÉSZÍTÉSI KÖTELEZETTSÉG
	Lf 0   30   5,5   1200		EÉTK ELVI ÉPÍTÉSI ENGEDÉLYTERV KÉSZÍTÉSI KÖTELEZETTSÉG
	O, SZ		SZTK SZABÁLYOZÁSI TERV KÉSZÍTÉSI KÖTELEZETTSÉG
	K		Lk1 SZ   40   12,5   1500
	KÖu		Lk2 SZ   40   12,5   2500
	KÖp		Lk3 SZ   40   10,5   1000
	Z		Lk4 SZ   40   10,5   2000
	Ev		Lk5 K   100   4,5   K
	Mk-o		Lk6 O, SZ   30   4,5   1500
	V		Lk7 O, SZ   30   4,5   1500
	V-kv		Lk8 O, SZ   30   4,5   1500

Ep. övezet | Beépítési mód | Beépítési %  
 jele | Ep. magasság | Telekterület

OLDALHATÁRON ÁLLÓ, SZABADON ÁLLÓ

KIALAKULT ÁLLAPOT SZERINT

KÖZLEKEDÉSI ÉS KÖZMŰTERÜLET (KÖZÚT)

KÖZLEKEDÉSI ÉS KÖZMŰTERÜLET (PARKOLÓ)

ZÖLDTERÜLET

ERDŐTERÜLET (VEDELMI)

MEZŐGAZDASÁGI TERÜLET (ÉPÍTÉSI LEHETŐSÉG NÉLKÜL)

VIZGAZDALKODÁSI TERÜLET (FOLYÓ ÉS ÁLLÓVIZEK MEDRE ÉS PARTI SÁVJA)

VIZGAZDALKODÁSI TERÜLET (VIZMŰKUT, TÁROZÓ, VIZMŰ)

ELFOGADVA A 13/2005.(VIII.25.) SZÁMÚ ÖNKORMÁNYZATI RENDELET MELLÉKLETEKÉNT

	<b>VIDÁNYI ÉPÍTÉSZ STÚDIÓ KFT</b> 7400 KAPOSVÁR, LŐSNÓC UTCA 1. TEL./FAX: 82-511-975		Rajtszám: <b>2.3.</b>
	Munka megnevezése: TASZÁR TELEPÜLÉSRENDEZÉSI TERVE	Rajz megnevezése: BELTERÜLET SZABÁLYOZÁSI TERV	
Jelenlegi állapot: 3/2003	Tervező: VIRÁNYI ISTVÁN TTI 14-0076/2001	Munkatárs: FUCSKÁR NOÉMI	

KÉSZÜLT AZ ÁLLAMI ALAPADATOK FELHASZNÁLÁSÁVAL.