


TASZÁR

TELEPÜLÉSRENDEZÉSI TERVE

TELEPÜLÉSSZERKEZETI TERV

M=1:10000

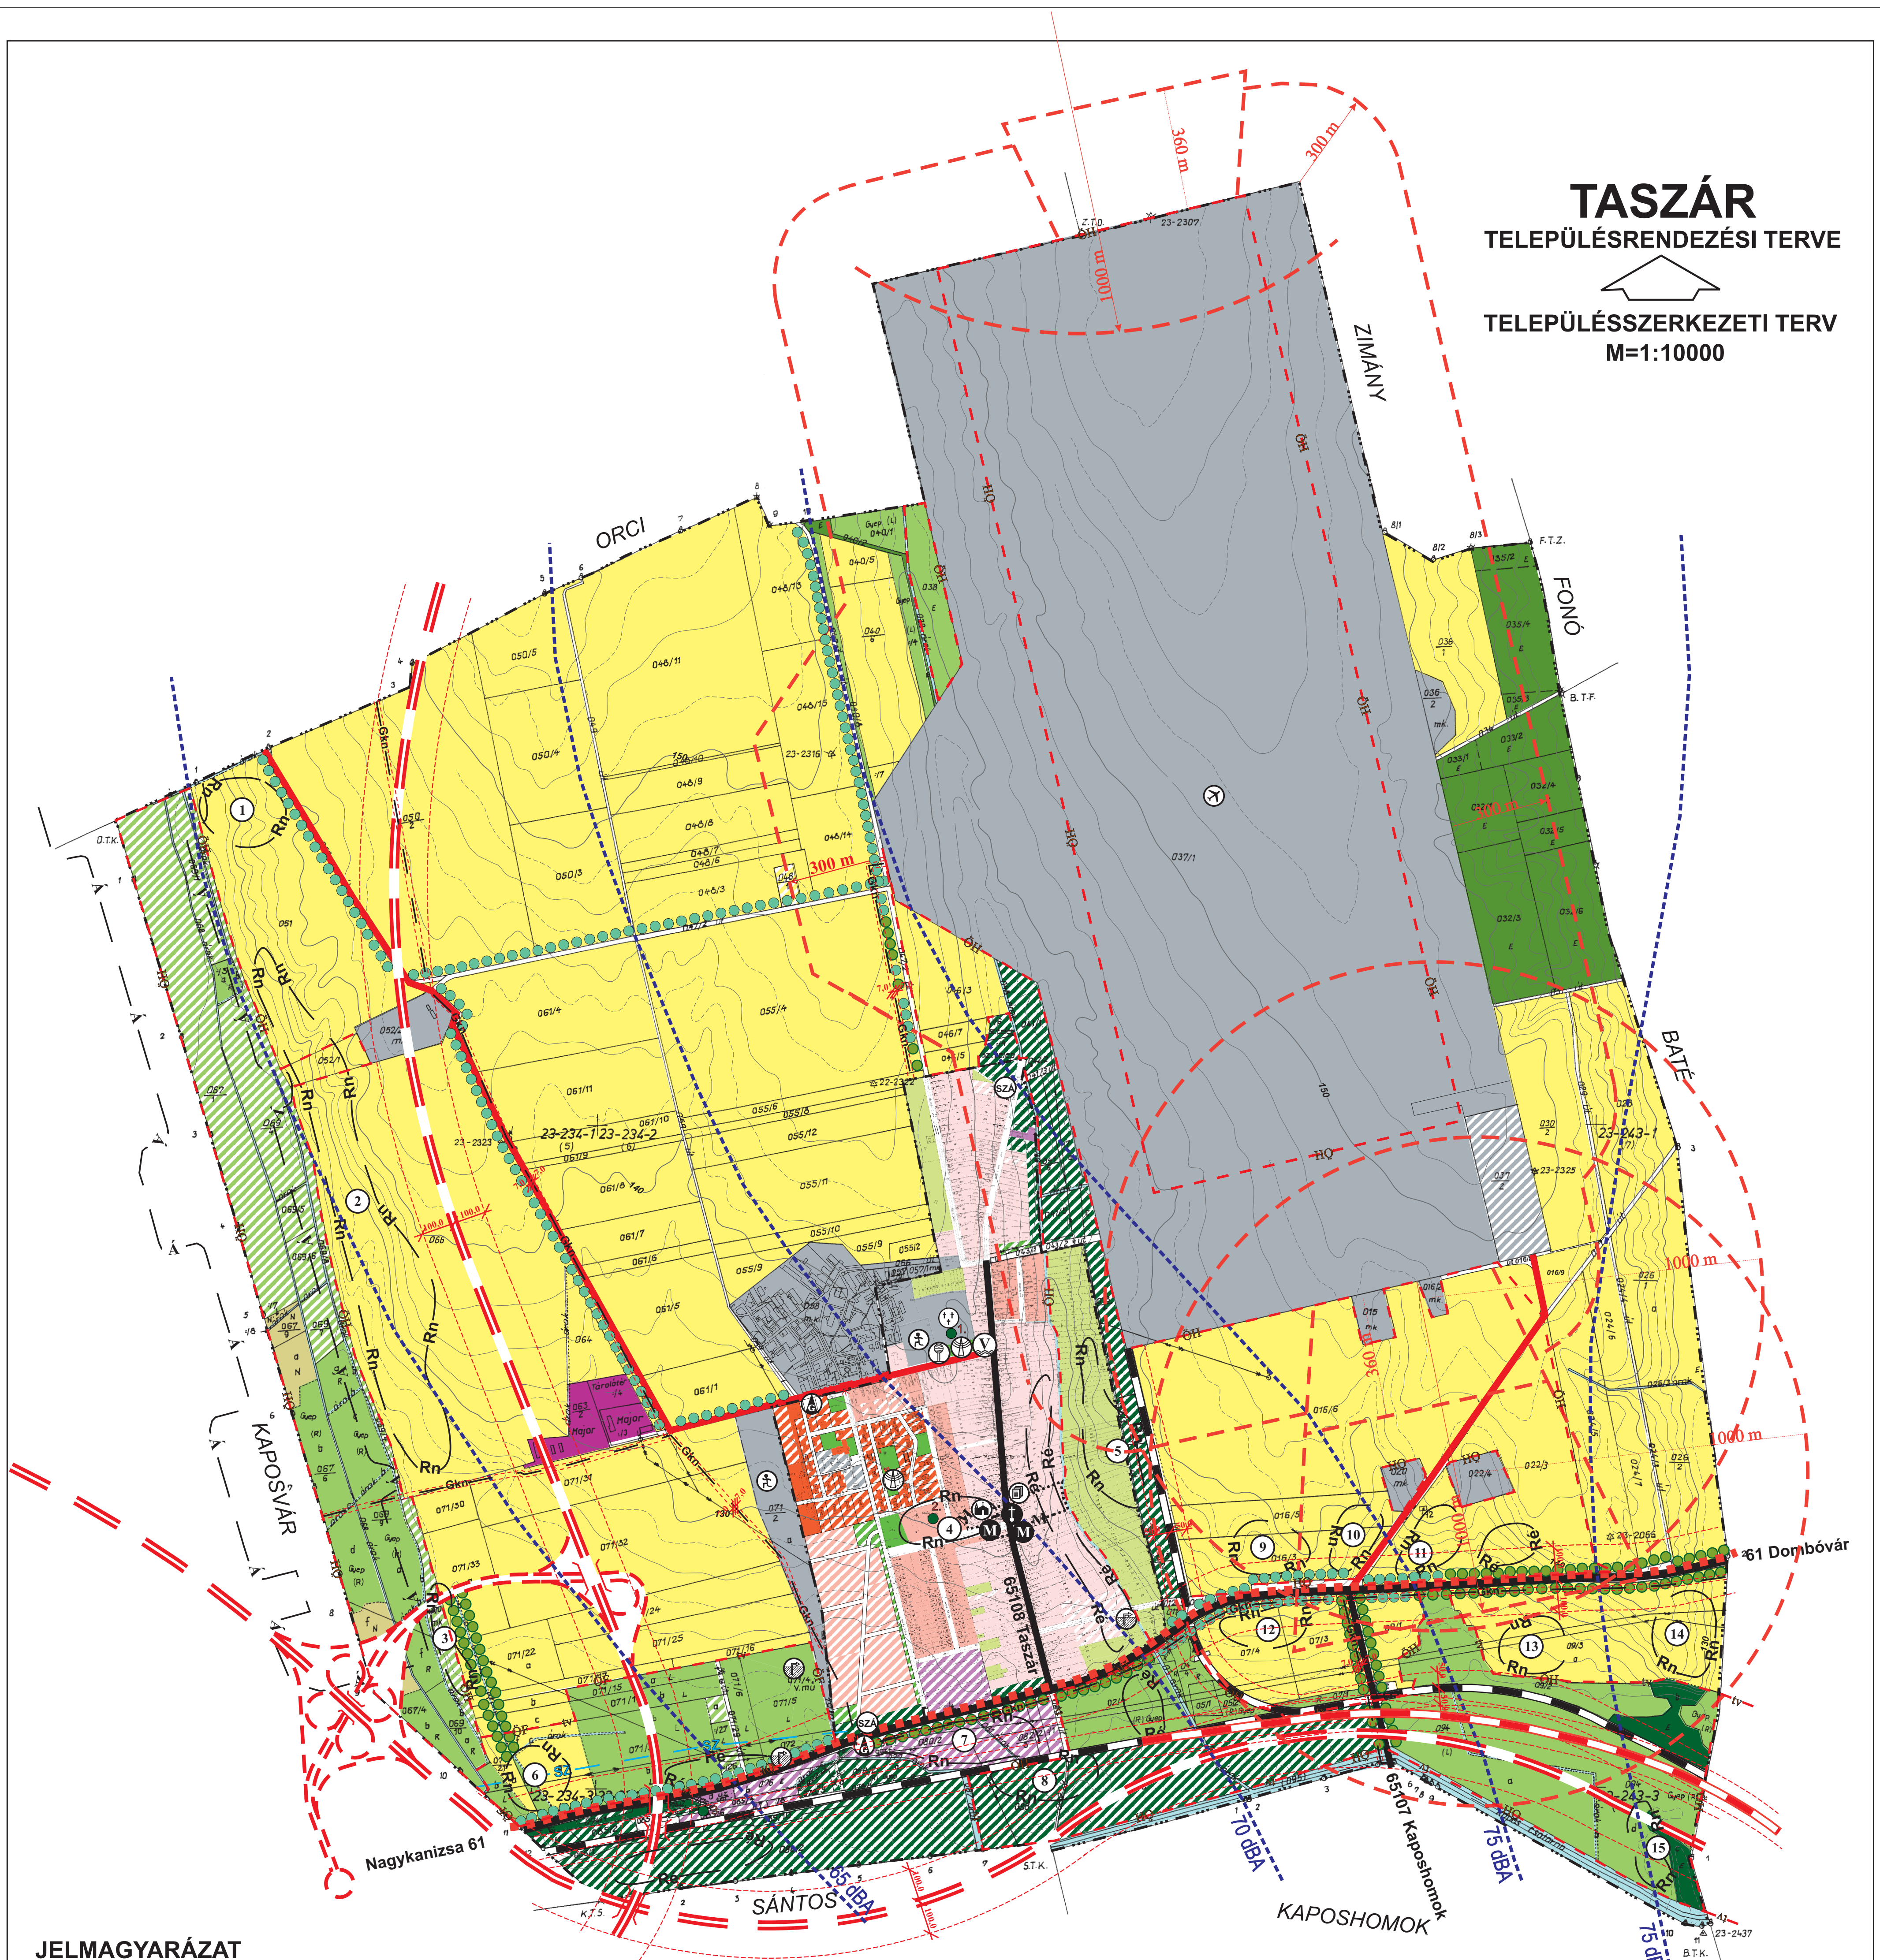

JELMAGYARÁZAT

MEGLÉVŐ TERVEZETT	
	IGAZGATÁSI TERÜLET HATÁRA
	BELTERÜLETI HATÁR
	MEGSZŰNŐ BELTERÜLETI HATÁR
BEÉPÍTÉSRE SZÁNT TERÜLET	
	KISVÁROSOS LAKÓTERÜLET
	KERTVÁROSOS LAKÓTERÜLET
	FALUSIAS LAKÓTERÜLET
	KERESKEDELMI, SZOLGÁLTATÓ GAZDASÁGI TERÜLET
	IPARI GAZDASÁGI TERÜLET (MAJOR, ÁLLATTARTÓ TELEP)
	KÜLÖNLEGES TERÜLET
BEÉPÍTÉSRE NEM SZÁNT TERÜLET	
	ZÖLDTERÜLET (KÖZPARK)
	ERDŐTERÜLET (GAZDASÁGI)
	ERDŐTERÜLET (VÉDELMI)
	ÁLTALÁNOS MEZŐGAZDASÁGI TERÜLET (SZÁNTÓ)
	ÁLTALÁNOS MEZŐGAZDASÁGI TERÜLET (GYEP, LEGELŐ, RÉT)
	ÁLTALÁNOS MEZŐGAZDASÁGI TERÜLET (NÁDAS, MOCSÁR)
	KERTES MEZŐGAZDASÁGI TERÜLET (BELTERÜLETI KERT)
	VÍZGAZDALKODÁSI TERÜLET (FOLYÓ ÉS ÁLLÓVÍZEK MEDRE ÉS PARTI SÁVJA)

	ORSZÁGOS VÉDELIM ALATT ÁLLÓ MŰEMLEK
	MŰEMLEKI KÖRNYEZET HATÁRA
	NYILVÁNTARTOTT RÉGÉSZETI LELOHÉLYEK HATÁRA
	RÉGÉSZETI ÉRDEKŰ TERÜLET HATÁRA
	ÖKOLÓGIAI HÁLÓZAT HATÁRA
	ÖKOLÓGIAI FOLYOSÓ HATÁRA
	TÁJKÉPVÉDELMI TERÜLET HATÁRA
	HELYI JELENTŐSÉGŰ VÉDETT TERMÉSZETI EMLÉK
	TÁJKÉPI SZEMPONTBÓL JELENTŐS FASOR
	NEMFÉMES ÁSVÁNYI NYERSANYAG HATÁRA (TÖZEG, LÁPFÖLD)
	REPÜLŐTÉR ÉS HONVÉDSÉGI TERÜLET VÉDŐTERÜLETE, VEDŐTÁVOLSÁGA
	TÁJJELENTŐSÉGŰ JELLEGŰ ZAJTERHESELI ZÓVONAL
	ORSZÁGOS GYORSFORGALMI ÚT (IRÁNYADÓ NYOMVONAL)
	ORSZÁGOS FŐÚT
	ORSZÁGOS MELLÉKÚT
	REGIONÁLIS JELENTŐSÉGŰ KERÉKPÁRÚT
	VASÚT
	REPÜLŐTÉR

	VÍZMŰ
	VÍZTÁROZÓ(VÍZTORONY, MEDENCE)
	VÍZMŰKÚT
	SNYVVÍZVEZETÉK
	SNYVVÍZATEMELŐ
	NAGY-KÖZÉPNYOMÁSÚ GÁZVEZETÉK
	GÁZFOGADÓ
	HÍRKÖZLESI ÁTJÁTSZÓ, TELEFONKÖZPONT
	IGAZGATÁSI INTÉZMÉNY (POLGÁRMESTERI HIVATAL)
	EGYHÁZI INTÉZMÉNY (TEMPLOM)
	SPORTLETESÍTMÉNY
	TEMETŐ

KÉSZÜLT AZ ÁLLAMI ALAPADATOK FELHASZNÁLÁSÁVAL.

JÓVÁHAGYVA A 179/2005.(VIII.25.) SZÁMÚ HATÁROZATTAL

<p>PAGONY Táj- és kertépítész Iroda 117 BUDAPEST, BUDAORSHÍD ÚJ CS. TELEFON: FAX: (36-1) 3618180</p>	<p>Virányi Építész Stúdió</p>	<p>VIRÁNYI ÉPÍTÉSZ STÚDIÓ KFT 7400 KAPOSVÁR, LOSONC UTCA 1. TEL/FAX: 82-511-575</p>		<p>Rajzszám: 1.2.</p>
		<p>Munka megnevezése: TASZÁR TELEPÜLÉSRENDEZÉSI TERVE</p>		
<p>Jelzőszám: 3/2003</p>		<p>Rajz megnevezése: TELEPÜLÉSSZERKEZETI TERV</p>		<p>Dátum: 2005.FEBRUÁR</p>
<p>Tervezők: VIRÁNYI ISTVÁN TT1 14-0075/2001</p>		<p>Munkatárs: VINCZE ATTILA K1-01-5089/99 ILLYÉS ZSUZSA K1-01-5228/99 FUCSKÁR NOÉM B.T.K.</p>		