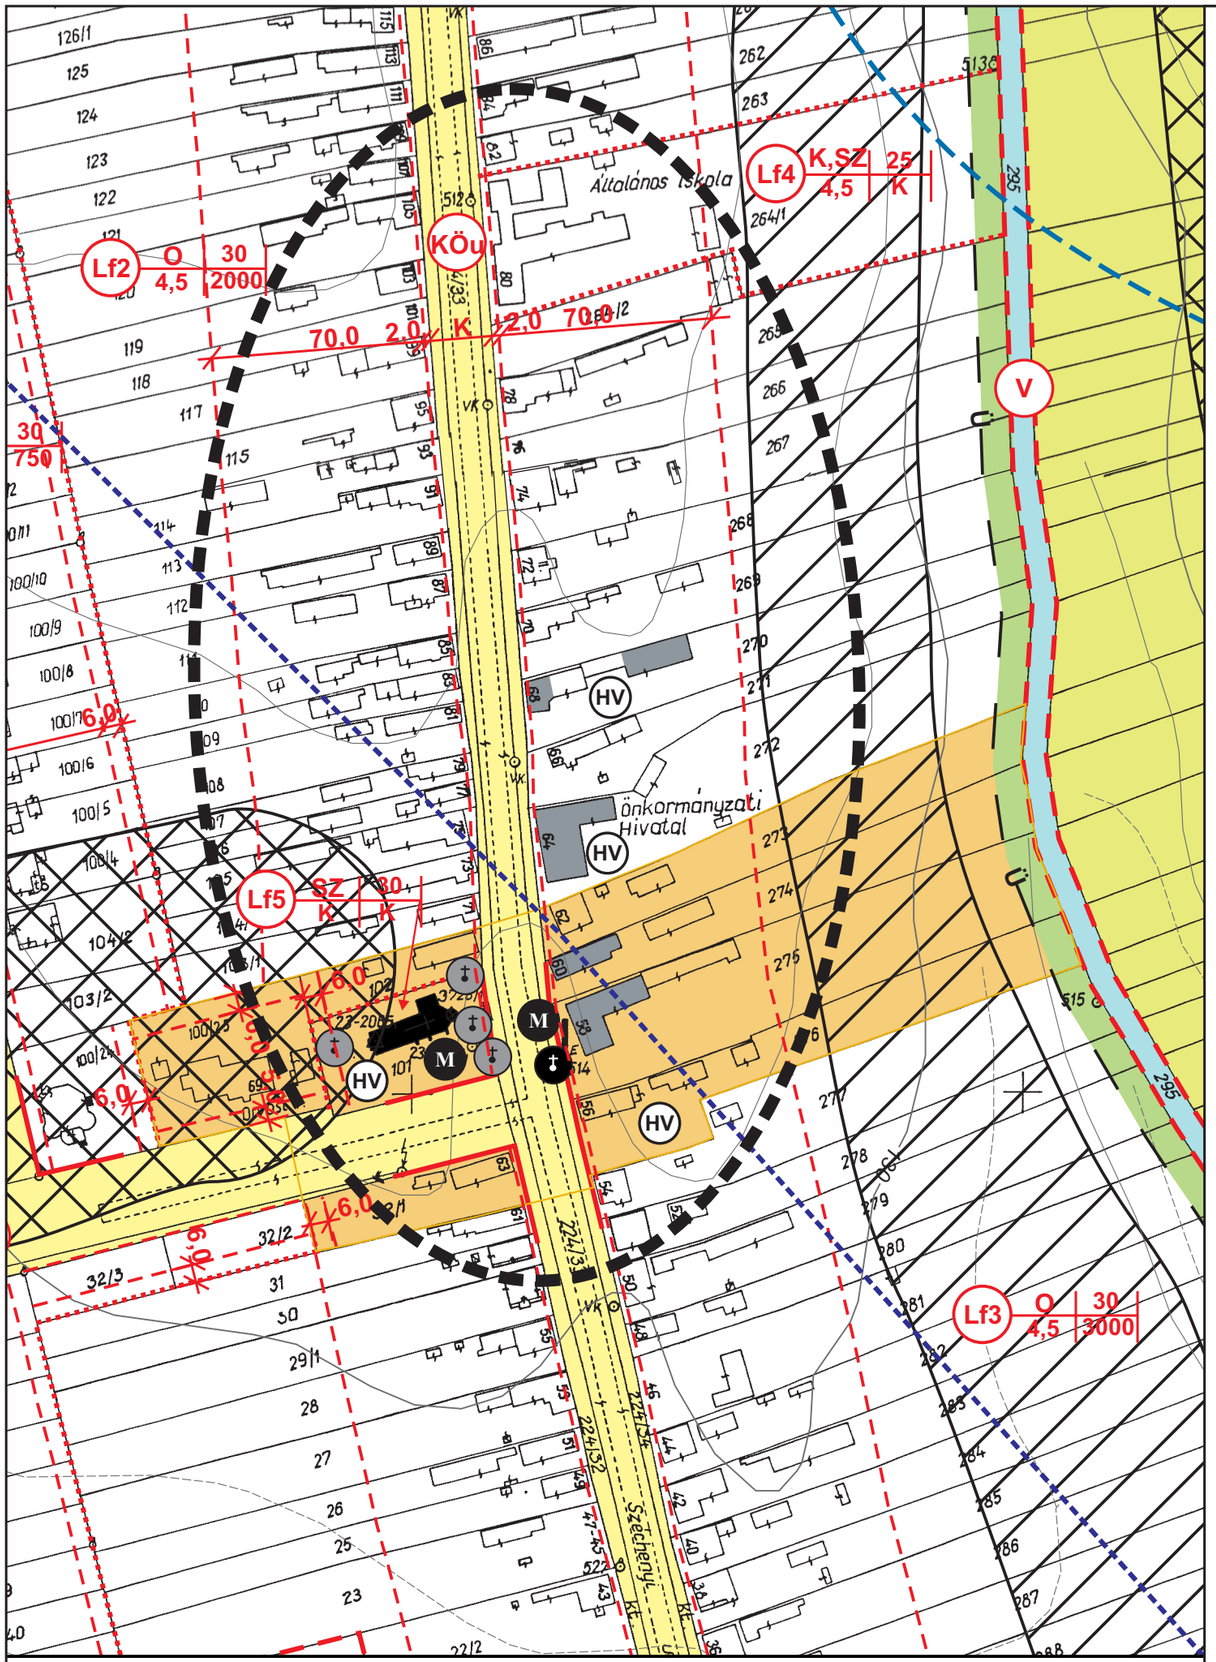

MÓDOSÍTÁSSAL ÉRINTETT TERÜLET

8. SZ. MELLÉKLET

JELMAGYARÁZAT

MEGLÉVŐ / TERVEZETT

- BELTERÜLETI HATÁR
- MEGSZŰNŐ BELTERÜLETI HATÁR
- SZABÁLYOZÁSI VONAL (a közhasználatra szánt és a nem közhasználatra szánt terület határa) SZABÁLYOZÁSI SZÉLESSÉG (K / 16,0)
- ÉPÍTÉSI ÖVEZET HATÁRA
- BEÉPÍTHETŐ SÁV HATÁRA
- IRÁNYADÓ TELEKHATÁR
- MEGSZÜNTETÉSRE JAVASOLT TELEKHATÁR

BEÉPÍTÉSRE SZÁNT TERÜLET

- Lk — KISVÁROSIAS LAKÓTERÜLET
- Lk-G — KISVÁROSIAS LAKÓTERÜLET (GARÁZSTERÜLET)
- Lke — KERTVÁROSIAS LAKÓTERÜLET
- Lf — FALUSIAS LAKÓTERÜLET
- Gksz — KERESKEDELMI, SZOLGÁLTATÓ GAZDASÁGI TERÜLET
- Kü-T — KÜLÖNLEGES TERÜLET (TEMETŐ)
- Kü-S — KÜLÖNLEGES TERÜLET (SPORTPÁLYA)
- Kü-Sz — KÜLÖNLEGES TERÜLET (SZOCIÁLIS OTTHON)
- Kü-St — KÜLÖNLEGES TERÜLET (STRAND)
- Kü-H — KÜLÖNLEGES TERÜLET (VOLT HONVÉDSÉGI TERÜLET)

Lf O 5,5 | 30 1200 — Ép.övezet jele | Beépítési mód / Ép.magasság | Beépítési % / Telekterület

- O, SZ — OLDALHATÁRON ÁLLÓ, SZABADON ÁLLÓ
- K — KIALAKULT ÁLLAPOT SZERINT

BEÉPÍTÉSRE NEM SZÁNT TERÜLET

- KÖu — KÖZLEKEDÉSI ÉS KÖZMŰTERÜLET (KÖZÚT)
- KÖp — KÖZLEKEDÉSI ÉS KÖZMŰTERÜLET (PARKOLÓ)
- Z — ZÖLDTERÜLET
- Ev — ERDŐTERÜLET(VÉDELMI)
- Mk-0 — KERTES MEZŐGAZDASÁGI TERÜLET (ÉPÍTÉSI LEHETŐSÉG NÉLKÜL)
- V — VÍZGAZDÁLKODÁSI TERÜLET (FOLYÓ ÉS ÁLLÓVIZEK MEDRE ÉS PARTI SÁVJA)
- V-kv — VÍZGAZDÁLKODÁSI TERÜLET (VÍZMŰKÚT, TÁROZÓ, VÍZMŰ)
- ORSZÁGOS VÉDELEM ALATT ÁLLÓ MŰEMLÉK
- MŰEMLÉKI KÖRNYEZET
- HV — HELYI JELENTŐSÉGŰ MŰVI ÉRTÉK
- 5 — NYILVÁNTARTOTT RÉGÉSZETI LELŐHELY
- RÉGÉSZETI ÉRDEKŰ TERÜLET
- ÖKOLÓGIAI HÁLÓZAT
- 3. — HELYI JELENTŐSÉGŰ VÉDETT TERMÉSZETI EMLÉK
- REPÜLŐTÉR ÉS VOLT HONVÉDSÉGI TERÜLET VÉDŐTERÜLETE
- 75 dBA — TÁJÉKOZTATÓ JELLEGŰ ZAJTERHELÉSI IZOFON VONAL
- SZ — MEGSZÜNTETENDŐ SZENNYVÍZVEZETÉK
- SZÁ — SZENNYVÍZÁTEMELŐ
- G — MEGSZÜNTETENDŐ GÁZVEZETÉK
- G — GÁZFOGADÓ
- HÍRKÖZLÉSI ÁTJÁTSZÓ, TELEFONKÖZPONT
- GYALOGÚT
- Ü — Ü — BEÜLTETÉSI KÖTELEZETTSÉG (KÖTELEZŐ VÉDŐSÁVFÁSÍTÁS)
- BUSZMEGÁLLÓ
- KÉTK — KERTÉPÍTÉSZETI TERV KÉSZÍTÉSI KÖTELEZETTSÉG

ELFOGADVA A 2/2009. (III. 28.) SZÁMÚ ÖNKORMÁNYZATI RENDELET MELLÉKLETEKÉNT

VIRÁNYI ÉPÍTÉSZ STÚDIÓ

VIRÁNYI ÉPÍTÉSZ STÚDIÓ KFT
7400 KAPOSVÁR, LOSONC UTCA 1. TEL/FAX: 82-511-575

Munka megnevezése:
TASZÁR TELEPÜLÉSSZERKEZETI TERV, HÉSZ ÉS SZABÁLYOZÁSI TERV 1.SZ. MÓDOSÍTÁS

Rajz megnevezése:
BELTERÜLET SZABÁLYOZÁSI TERV MÓDOSÍTÁS 2.

Lépték: M=1:2000

Rajzszám: 2.3.2.

Jelzőszám: 15/2008

Tervezők: LŐRINCZ PIROSKA TT 14-0166/2007

Munkatárs:

Dátum: 2009. ÁPRILIS